

Berat Turan

Mimarlık eğitimim boyunca ürettiğim ve sunduğum projeler.

YAKLAŞIM

Eğri bir duvar, **ortak bir avlu,** manzaraya açılan cam.

Bu seçkideki işlerde aynı sorular geri döner: yapı araziye nasıl oturur, insanlar nerede karşılaşır, tuğlanın ağırlığı camın hafifliğiyle nasıl dengelenir. Ölçek tek bir evden bir mahalleye kadar değişir; her projede vaziyetten plana, kesitten modele aynı bütünlük aranır.

ÇİZİM	AutoCAD · vaziyet, plan, kesit, görünüş
MODEL	SketchUp · üç boyutlu modelleme ve görselleştirme
ÖLÇEK	Tek bir yapıdan kentsel yerleşime

01 Sanat ve Tasarım Fakültesi, Kültür Merkezi, Park ve Kafe — Düzce Merkez, Bahçeşehir Güzelbahçe Mahallesi — 03

02 Dirençli Kent — İstanbul, Üsküdar, Kuzguncuk, Yamaç Mahallesi — 11

03 Tiyatro Müzesi — İstanbul, Fatih, Kalenderhane Mahallesi, Cüce Çeşmesi Sokak — 24

04 Kültür Merkezi, Park ve Kafe — Düzce Merkez, Kültür Mahallesi — 30

05 Müstakil Konutlar — Düzce Merkez, Kazukoğlu Mahallesi — 34

06 Rafting Tesisi — Düzce, Cumayeri, Melen — 38

01

Sanat ve Tasarım Fakültesi, Kültür Merkezi, Park ve Kafe

Düzce Merkez, Bahçeşehir Güzelbahçe Mahallesi

Proje alanının konsepti “Yenibahçe” olarak seçilen mahallenin dirençli bir mahalle olarak yükselmesi için eksik donatıların tamamlanmasının yanı sıra bölgeye nüfus kazandırmak ve bölgeyi canlandırmaktır. Kafe ve düzenli park eklenmesiyle, sanat ve tasarım fakültesinin yanı sıra bu yapıyı destekleyen kültür merkezi yapısıyla genç nüfusun bölgeye çekilmesi hedeflenmiştir.

KONUM	Düzce Merkez, Bahçeşehir Güzelbahçe Mahallesi
ALAN	12 644 m²
YÜRÜTÜCÜ	Dr. Öğr. Üyesi Nuray Benli Yıldız





Fakülte blokları ve çatı terasları











Vaziyet

Fakülte blokları, tiyatro ve sinema yapısı, kafe, restoran, pastane ve dönüştürülen erkek yurdu aynı yerleşimde bir araya gelir.

Tiyatro ve Sinema Binası
Zemin Kat 1905 m²

Tiyatro ve Sinema Binası
Zemin Kat 1905 m²

- Fuaye 65 m²
- Koridor 183,6 m²
- Kafe 28,4
- Tiyatro Oyuncu Hazırlanma Odası 36,5 m²
- Oturma Alanı 46 m²
- Erkek WC 11,5 m²
- Kadın WC 11,5 m²
- Erkek Engelli WC 3,9 m²
- Kadın Engelli WC 3,9 m²

- Sinema Koridoru 66,2 m²
  - Projeksiyon Odası 1 15,5 m²
- Sinema Salonu 1-112 Kişilik 109,5 m²
  - Projeksiyon Odası 2 10,8 m²
- Sinema Salonu 2 80 Kişilik 87,1 m²
  - Projeksiyon Odası 3 12,3 m²
- Sinema Salonu 3-96 kişilik 95,6 m²
  - Projeksiyon Odası 4 12,4 m²
- Sinema Salonu 4-96 kişilik 94 m²

- WC Koridoru 12,4 m²
- Erkek WC 11,5 m²
- Kadın WC 11,5 m²
- Erkek Engelli WC 3,9 m²
- Kadın Engelli WC 3,9 m²
- Bebek Bakım Odası 2,3 m²
- Genel Temizlik Malzemeleri ve Depo 26,2 m²

1/200 Plan

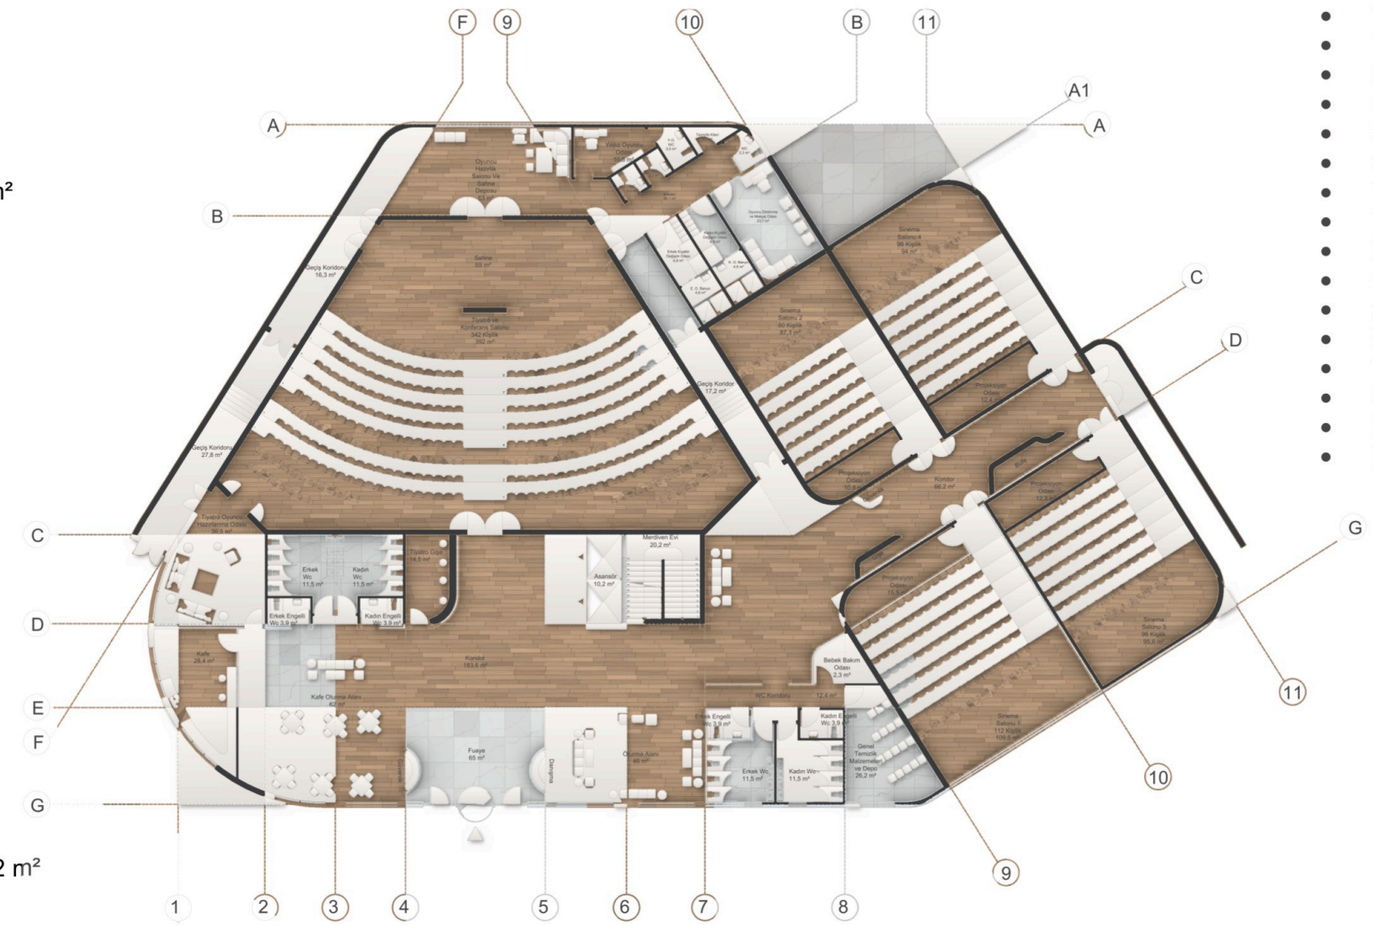

- Tiyatro Gişe 14,5 m²
- Tiyatro 342 Kişilik 392 m²
- Sahne 59 m²
- Geçiş Koridoru-1 45,9 m²
- Geçiş Koridoru-2 17,2 m²
- Oyuncu Hazırlı Salonu ve Sahne Deposu 63 m²
- Yıldız Oyuncu Odası 10,5 m²
- Yıldız Oyuncu WC 3.5 m²
- Koridor 35,1 m²
- 1-WC 2,3 m²
- 2-WC 2,3 m²
- 3-WC 2,3 m²
- Temizlik Kileri 2,3 m²
- Oyuncu Dinlenme ve Makyaj Odası 23,7 m²
- Erkek Kıyafet Değişim Odası ve Duş 11,6
- Kadın Kıyafet Değişim Odası ve Duş 11,6

Tiyatro ve Sinema Binası
Bodrum Kat 601 m²

- Koridor 98,1 m²
- Depo ve Sığınak 188,6 m²
- Kıyafet Deposu ve Sahne Deposu 52,9 m²
- Merkezi Isıtma Sistemi 39,7 m²
- Yangın Pompa İstasyonu ve Su Deposu 44,3 m²
- Su Arıtma ve Tesisat Odası 44,3 m²
- Jerenatör Odası 22,8 m²
- Teknik Malzeme ve Kablo Deposu 18,6 m²
- Elektrik Panosu ve Bina Otomasyon Odası 35,2 m²
- WC 11,5 m²
- Engelli WC 3,9 m²

1/200 Plan

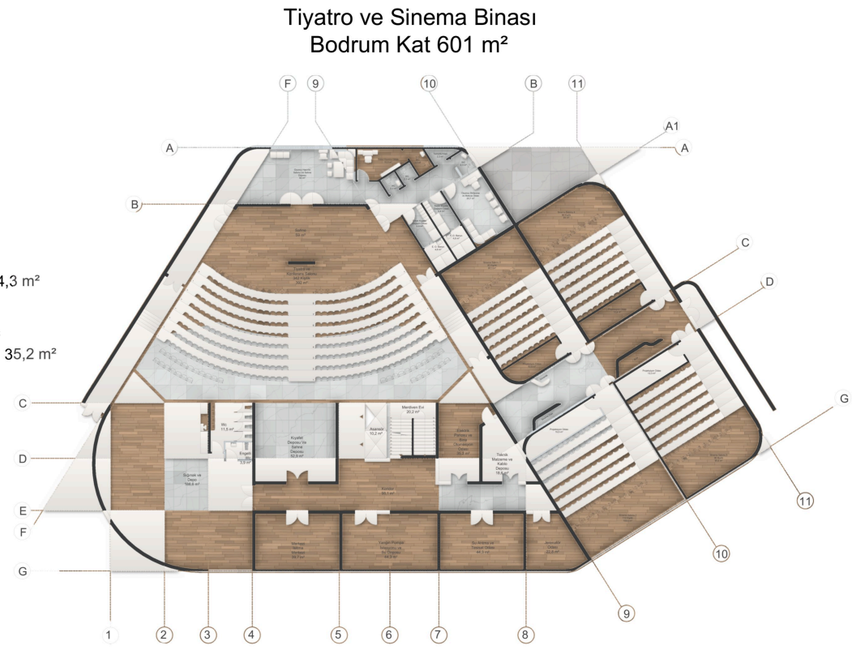

Tiyatro ve Sinema Binası
1. Kat 1040 m²

Tiyatro ve Sinema Binası
1.Kat 1040 m² + Teras 865 m²

- Koridor 340 m²
- Tiyatro 451 m²
- Personel Odası 36,5 m²
- Sahne Ses ve Işık Odası 9,6 m²
- Kablo ve Teknik Ekipman Odası 41,9 m²
- Personel Çalışma Odası 28,8 m²
- Müdür Yardımcısı Odası 18 m²
- Müdür Odası 24,4 m²
- Organizatör ve Sahne Yöneticisi Odası 18 m²
- Erkek WC 11,5 m²
- Kadın WC 11,5 m²
- Erkek Engelli WC 3,9 m²
- Kadın Engelli WC 3,9 m²

1/200 Plan

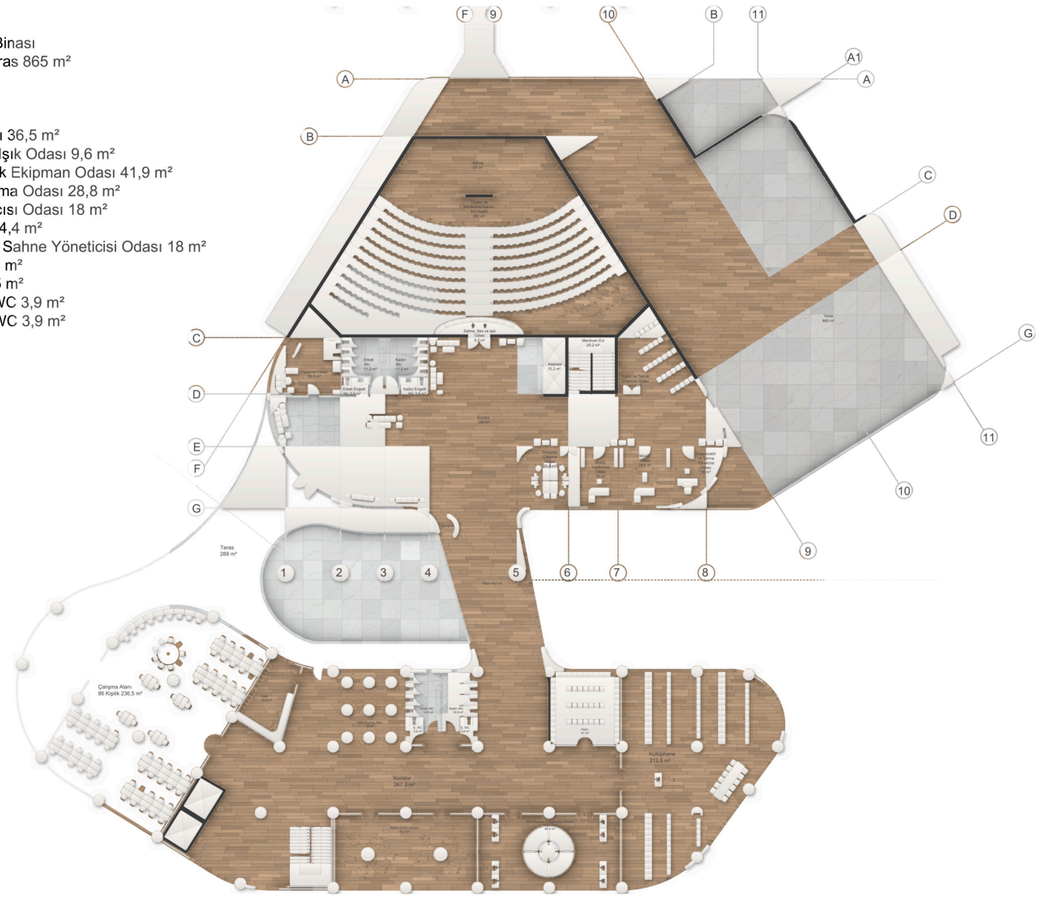

Sanat ve Tasarım Fakültesi
B Blok Bodrum Kat 374,4 m²



Sanat ve Tasarım Fakültesi
B Blok Bodrum Kat 374,4 m²

- Koridor 36,6 m²
- Elektrik Odası 10,8 m²
- Tesisat Alanı 76,9 m²
- Sığınak 133 m²

Sanat ve Tasarım Fakültesi
Heykelcilik Bölümü
B Blok Zemin Kat 1072,2 m²

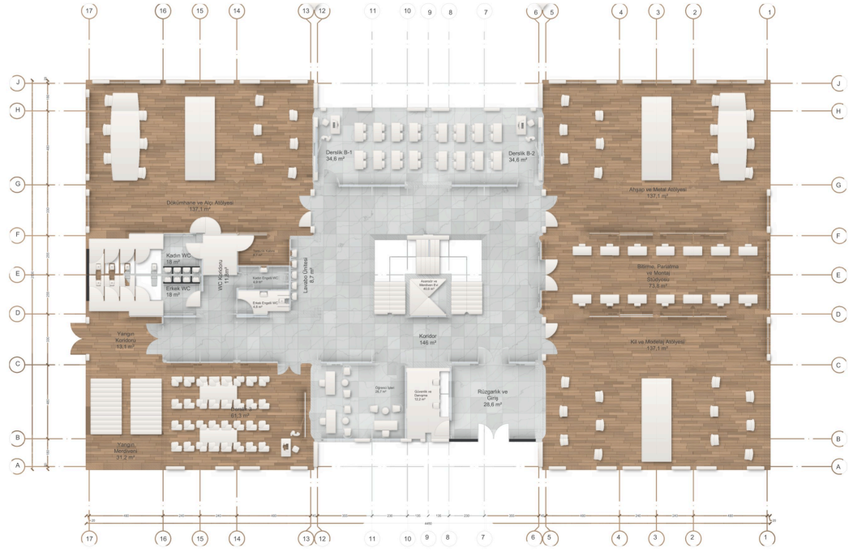

Sanat ve Tasarım Fakültesi
B Blok Zemin Kat 1072,2 m²

- Rüzgarlık ve Giriş 28,6 m²
- Güvenlik ve Danışma 12,2 m²
- Koridor 146 m²
- Öğrenci İşleri 28,7 m²
- Derslik B-1 34,6 m²
- Derslik B-2 34,6 m²
- Derslik B-3 61,3 m²
- Dökümhane ve Alçı Atölyesi 137,1 m²
- Ahşap ve Metal Atölyesi 137,1 m²
- Kil ve Modelaj Atölyesi 137,1 m²
- Bitirme, Parlatma ve Montaj A. 73,8 m²
- Yangın Koridoru 13,1 m²
- Lavabo Ünitesi 8,7 m²
- WC Koridoru 11,8 m²
- Temizlik Kabini 4,9 m²
- Erkek WC 18 m²
- Kadın WC 18 m²
- Erkek Engelli WC 4,9 m²
- Kadın Engelli WC 4,9 m²

Sanat ve Tasarım Fakültesi
Resim ve Geleneksel Sanatlar Bölümü
B Blok 1. Kat 1072,2 m²

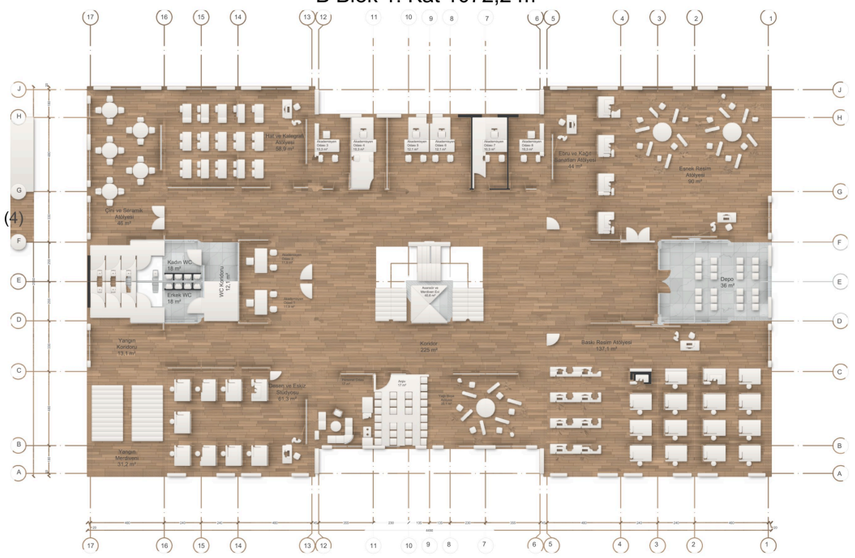

Sanat ve Tasarım Fakültesi
B Blok 1. Kat 1072,2 m²

- Koridor 225 m²
- Akademisyen Odası (1-2) 11,9 m² x (2)
- Akademisyen Odası (3-4-7-8) 10,3 m² x (4)
- Akademisyen Odası (5-6) 12,1 m² x (2)
- Çini ve Seramik Atölyesi 46 m²
- Hat ve Kalegrafi Atölyesi 58,9 m²
- Desen ve Eskiz Stüdyosu 61,3 m²
- Personel Odası 17 m²
- Arşiv 17 m²
- Yağlı Boya Atölyesi 33,1 m²
- Baskı Resim Atölyesi 137,1 m²
- Ebru ve Kağıt Sanatları Atölyesi 44 m²
- Esnek Resim Atölyesi 90 m²
- Depo 36 m²
- Yangın Koridoru 13,1 m²
- WC Koridoru 12,1 m²
- Erkek WC 18 m²
- Kadın WC 18 m²

Sanat ve Tasarım Fakültesi
Bölüm İçi Ortak Derslik Katı
B Blok 2. Kat 1072,2 m²

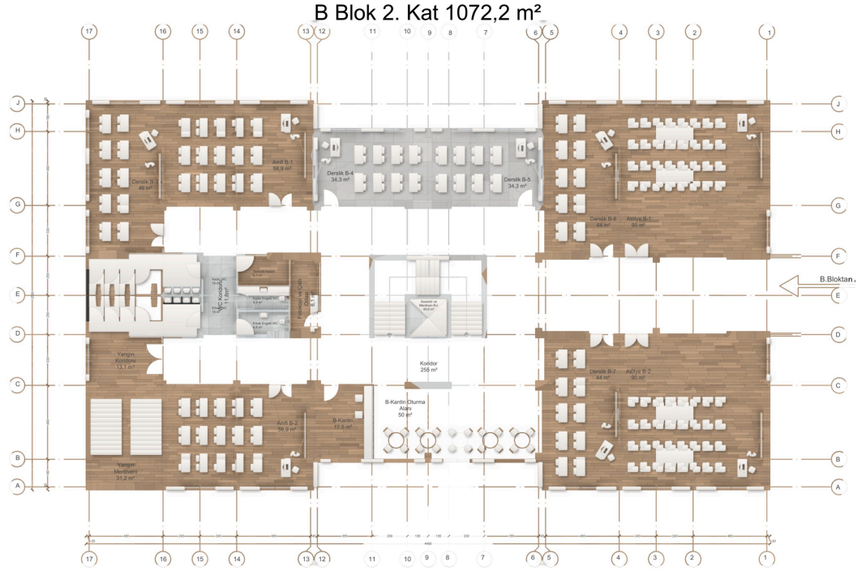

Sanat ve Tasarım Fakültesi
B Blok 1. Kat 1072,2 m²

- Derslik B-3 48 m²
- Amfi B-1 58,9 m²
- Derslik B-4 34,3 m²
- Derslik B-5 34,3 m²
- Derslik B-6 44 m²
- Derslik B-7 44 m²
- Amfi B-1 58,9 m²
- Amfi B-2 58,9 m²
- Atölye B-1 90 m²
- Atölye B-2 90 m²
- B-Kantin 17,5 m²
- B-Kantin Oturma Alanı 50 m²
- Yangın Koridoru 13,1 m²
- Fotokopi ve Çıktı Odası 8,1 m²
- WC Koridoru 11,8 m²
- Temizlik Kabini 4,9 m²
- Erkek WC 18 m²
- Kadın WC 18 m²
- Erkek Engelli WC 4,9 m²
- Kadın Engelli WC 4,9 m²

Sanat ve Tasarım Fakültesi
A Blok Bodrum Kat 374,4 m²

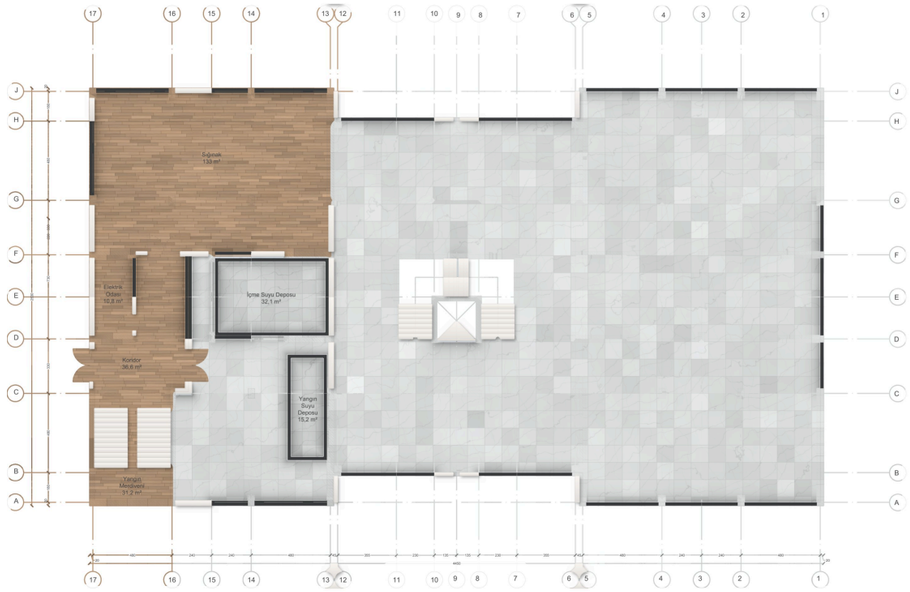

Sanat ve Tasarım Fakültesi
A Blok Bodrum Kat 374,4 m²

- Koridor 36,6 m²
- Elektrik Odası 10,8 m²
- Tesisat Alanı 76,9 m²
- Sığınak 133 m²
- Yangın Merdiven Evi 31,2 m²

Sanat ve Tasarım Fakültesi
Sahne Sanatları
A Blok Zemin Kat 1072,2 m²

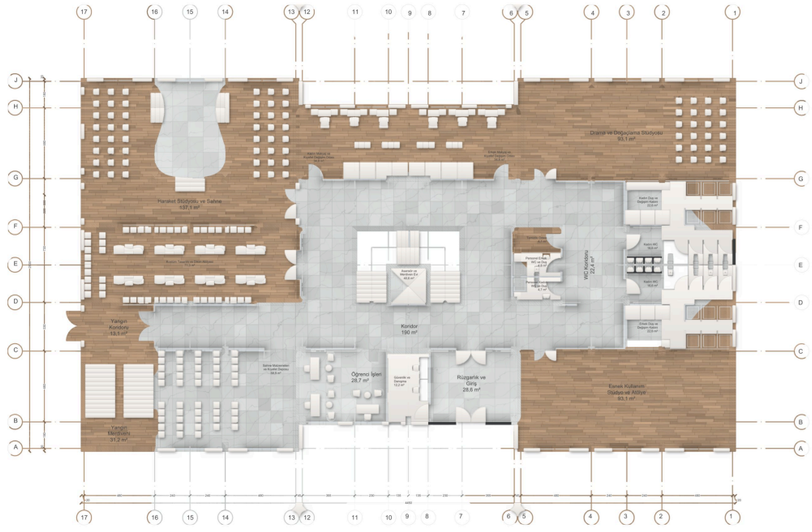

Sanat ve Tasarım Fakültesi
A Blok Zemin Kat 1072,2 m²

- Rüzgarlık ve Giriş 28,6 m²
- Güvenlik ve Danışma 12,2 m²
- Koridor 190 m²
- Öğrenci İşleri 28,7 m²
- Sahne Malzemeleri ve Kıyafet Deposu 58,9 m²
- Kostüm Tasarım ve Dikim Atölyesi 71,3 m²
- Haraket Stüdyosu veSahne 137,1 m²
- Kadın Makyaj ve Kıyafet Değişim Odası 34,8 m²
- Erkek Makyaj ve Kıyafet Değişim Odası 34,8 m²
- Drama ve Doğaçlama Stüdyosu 93,1 m²
- WC Koridoru 22,4 m²
- Temizlik Kabini 4,7 m²
- Erkek WC 16,6 m²
- Erkek Duş ve Kıyafet Değişim Alanı 22,6 m²
- Kadın WC 16,6 m²
- Kadın Duş ve Kıyafet Değişim Alanı 22,6 m²
- Erkek Personel Duş ve WC 4,9 m²
- Kadın Personel Duş ve WC 4,9 m²
- Yangın Koridoru 13,1 m²
- Yangın Merdiven Evi 31,2 m²
- Merdiven Evi ve Asansör 40,6 m²

Sanat ve Tasarım Fakültesi
Ortak Derslikler
A Blok 1.Kat 1072,2 m²

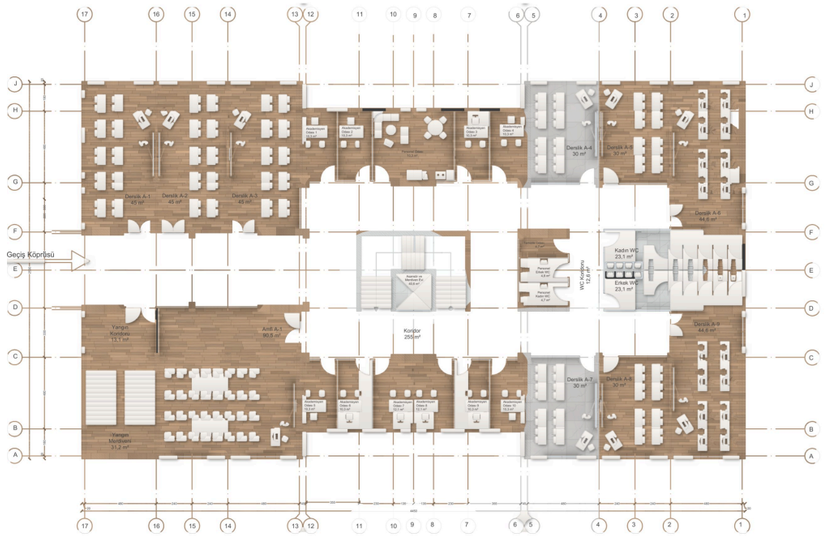

Sanat ve Tasarım Fakültesi
A Blok 1. Kat 1072,2 m²

- Koridor 255 m²
- Derslik A-(1-2-3) 45 m² x 3
- Derslik A-(4-5-7-8) 30 m² x 4
- Derslik A-(6-9) 44,6 m²
- Amfi A-1 90,5 m²
- Akademisyen Odası (1-2-3-4-7-8) 10,3 m² x 6
- Akademisyen Odası (5-6) 12,1 m² x 2
- WC Koridoru 12,6 m²
- Temizlik Kabini 4,7 m²
- Erkek WC 23,1 m²
- Kadın WC 23,1 m²
- Erkek Personel WC 4,9 m²
- Kadın Personel WC 4,9 m²
- Yangın Koridoru 13,1 m²
- Yangın Merdiven Evi 31,2 m²
- Merdiven Evi ve Asansör 40,6 m²

Sanat ve Tasarım Fakültesi
RTS (Radyo Televizyon ve Sinema) ve GİT (Görsel İletişim Tasarımı) Bölümü
A Blok 2.Kat 1072,2 m²

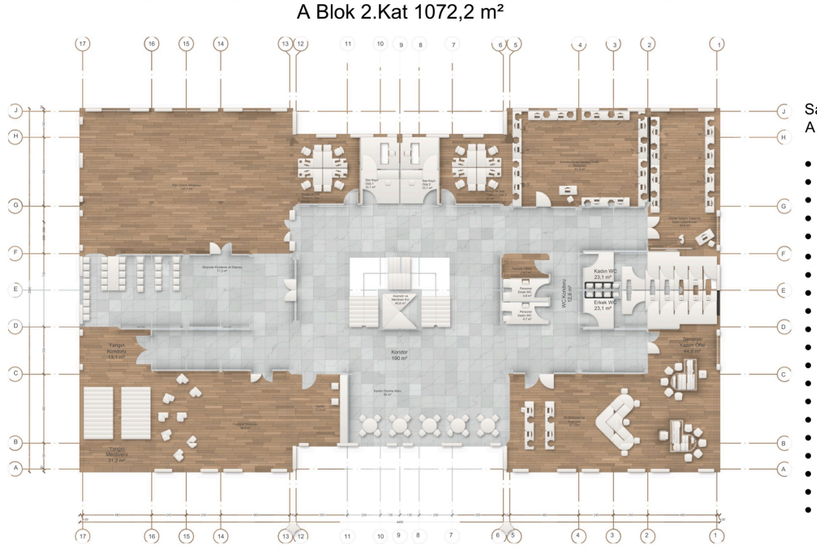

Sanat ve Tasarım Fakültesi
A Blok 2. Kat 1072,2 m²

- Koridor 190 m²
- A-Kantin 17,5 m²
- A-Kantin Oturma Alanı 50 m²
- TV Stüdyosu ve Yeşil Oda 61,3 m²
- Senaryo Yazım Ofisi 44,6 m²
- Görsel İletişim Tasarımı Dijital Laboratuvarı 44,6 m²
- Animasyon ve Haraket Yakalama Stüdyosu 61,3 m²
- Kurgu ve Ses Tasarım Odası (1-2) 21 m² x 2
- Ses Kayıt Odası (1-2) 12,1 m² x 2
- Film Çekim Stüdyosu 137,1 m²
- Ekipman Ve Kiralama Deposu 71,3 m²
- Fotoğraf Stüdyosu 58,9 m²
- Temizlik Kabini 4,7 m²
- Erkek WC 23,1 m²
- Kadın WC 23,1 m²
- Erkek Personel WC 4,9 m²
- Kadın Personel WC 4,9 m²
- Yangın Koridoru 13,1 m²
- Yangın Merdiven Evi 31,2 m²
- Merdiven Evi ve Asansör 40,6 m²

02

Dirençli Kent

İstanbul, Üsküdar, Kuzguncuk, Yamaç Mahallesi

Proje alanı, Yamaç Mahallesi'ni tamamen kapsayacak şekilde dirençli bir kent oluşturmayı hedeflemektedir. Alan, gerçekte de kentsel dönüşüm için seçilmiş olup Kuzguncuk'un deniz kıyısına kıyasla oldukça az nüfusa ve yoğunluğa sahiptir. Proje, bu alanın yerlileri için ve dirençli kent kategorisine girecek şekilde tasarlanmıştır.

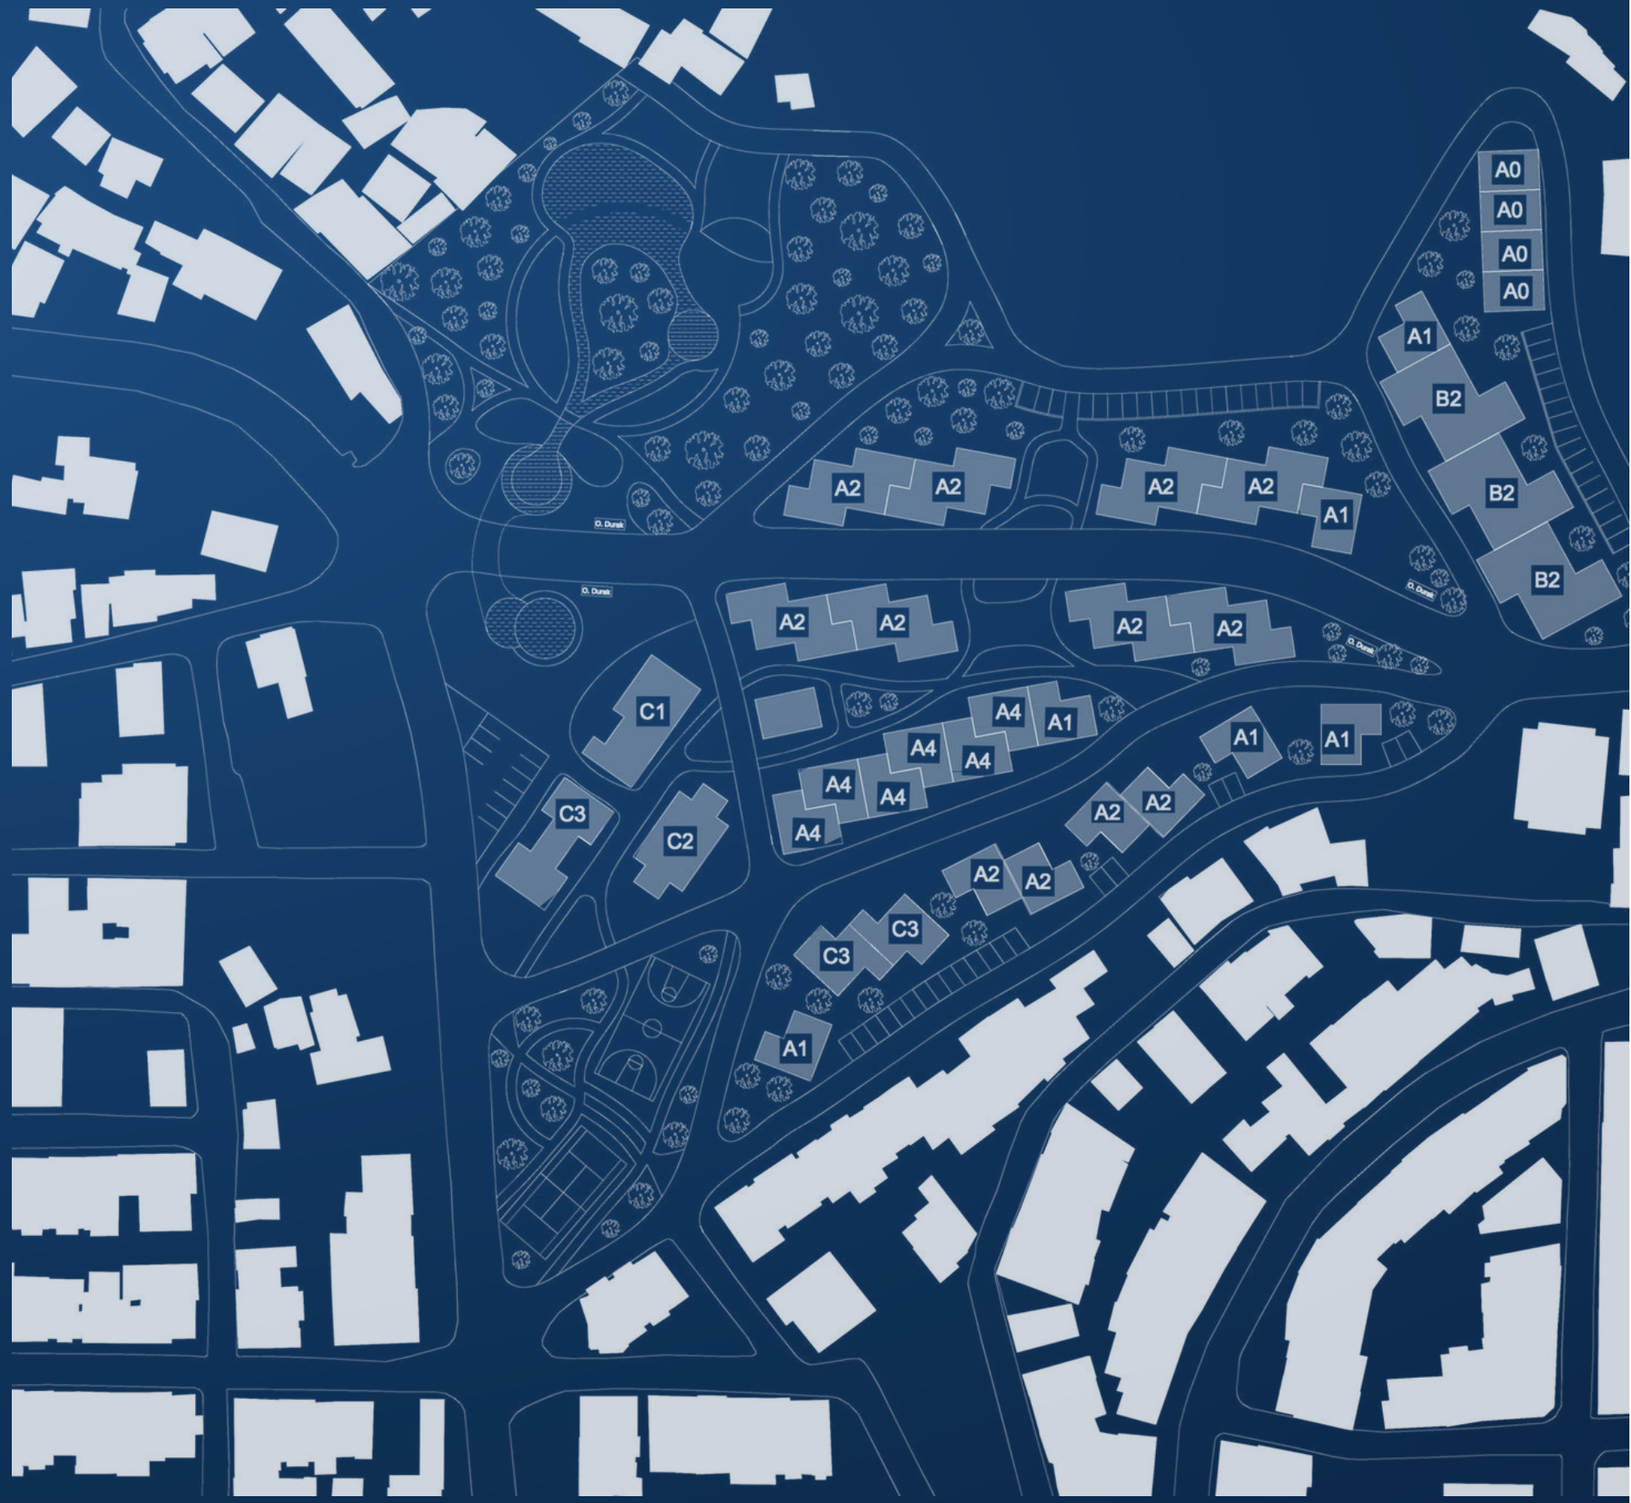

KONUM	İstanbul, Üsküdar, Kuzguncuk, Yamaç Mahallesi
ALAN	21 440 m²
YÜRÜTÜCÜ	Dr. Öğr. Üyesi Hande Akarca



Yamaç boyunca basamaklanan konut blokları















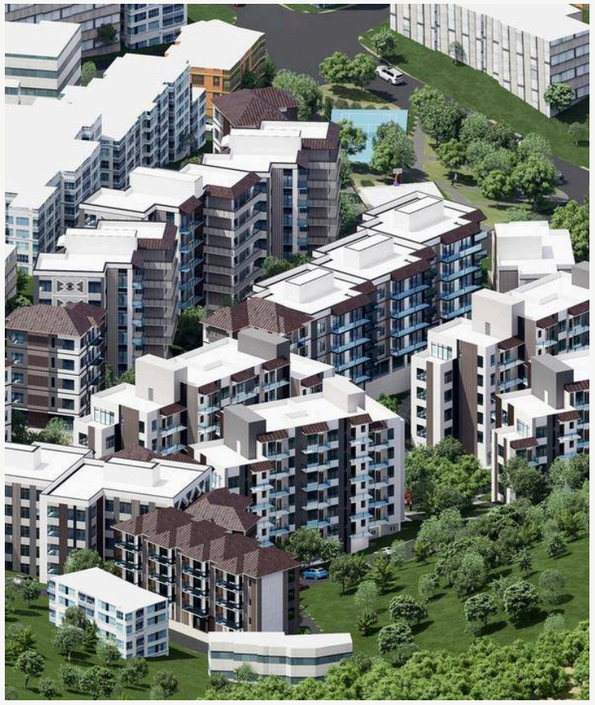


A0
A0
A0
A0
A1
B2
B2
B2
A2
A2
A2
A2
A1
A2
A2
A2
A2
C1
C3
C2
A4
A4
A4
A4
A4
A1
A1
A1
A2
A2
A2
A2
C3
C3
A1

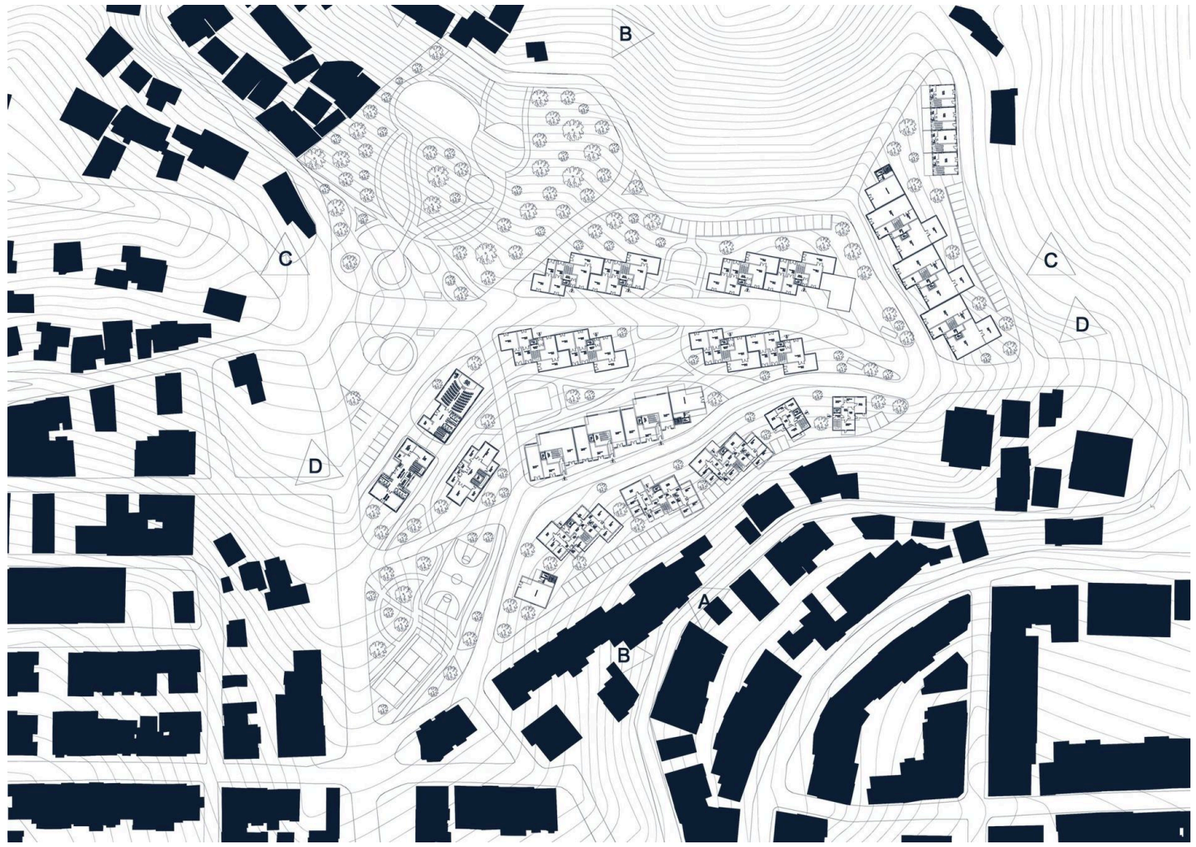
B
C
C
D
D
A
B

Konut C3 Tip
3+1 Konut Tipolojisi

Tek Daire 116 m2
Toplam Tek Kat 275 m2
Zemin + 4 Katlı = 1160 m2

Projede 1 Adet Bulunmaktadır.
1375 m2



C3

Konut C3

3+1 konut · daire 116 m² · zemin + 4 kat · projede 1 adet

KAT PLANLARI

Bodrum Kat

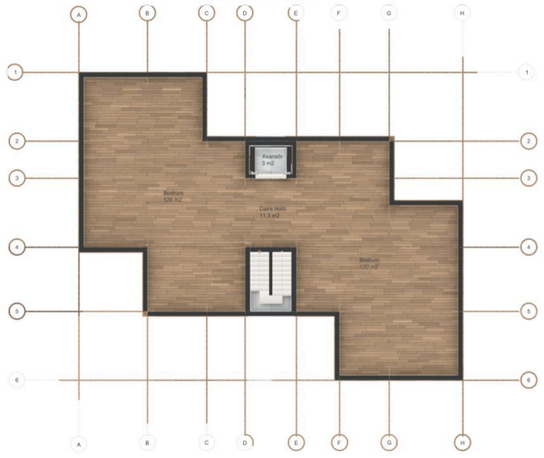

Konut Zemin Kat



Konut Kat Planı



Teras Kat Planı

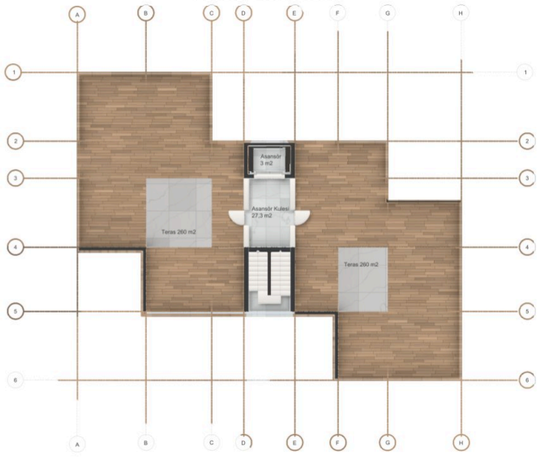

Konut A0 Tip
1+1 Konut+Ticari Tipolojisi

Tek Daire 46,2 m2
Toplam Tek Kat 72 m2
Zemin + 4 Katlı 231 m2

Ticari Alan 38,5 m2
Projede 4 Adet Bulunmaktadır.
924 m2



A0

Konut A0

1+1 konut ve ticaret · daire 46,2 m² · ticari alan 38,5 m² · projede 4 adet

BODRUM

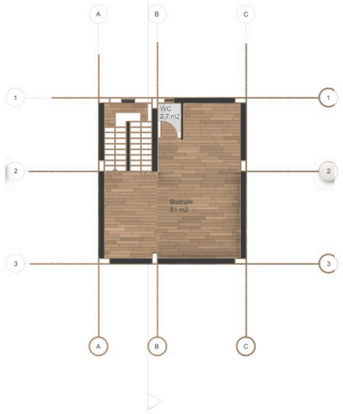

ZEMİN KAT



1.KAT

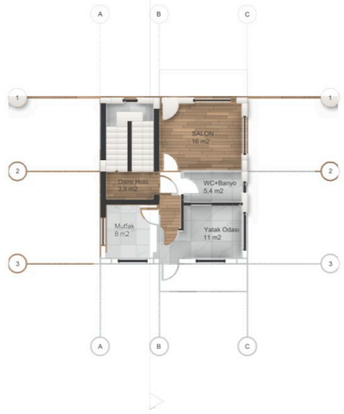

2.KAT

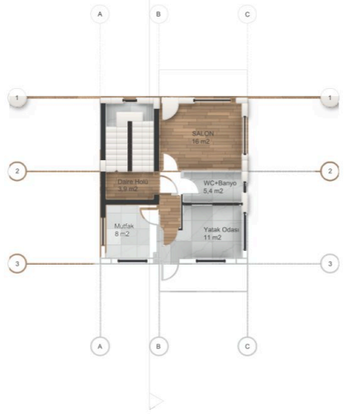

3.KAT



ÇATI PLANI

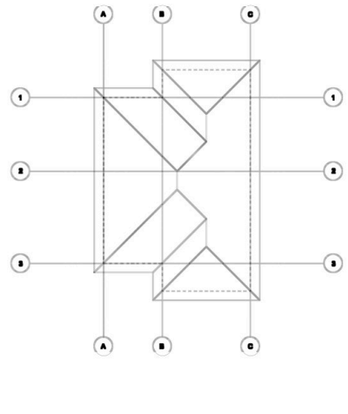

Konut A1 Tip
2+1 Konut+Ticari Tipolojisi

Tek Daire 86,2 m2
Toplam Tek Kat 120 m2
Zemin + 4 Katlı = 431 m2

Ticari Alan 86,2 m2
Projede 5 Adet Bulunmaktadır.
2155 m2



A1

A1*

Konut A1

2+1 konut ve ticaret · daire 86,2 m² · projede 5 adet

KAT PLANLARI

Bodrum Kat

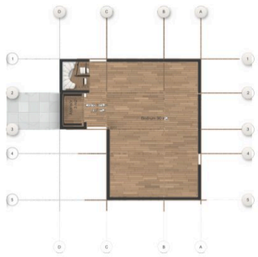

Ticari Zemin Kat

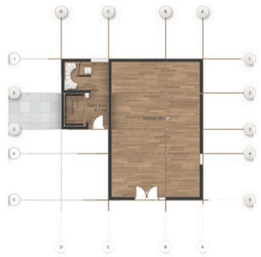

Konut Kat Planı

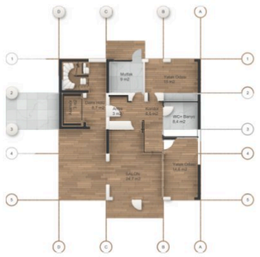

Teras Kat Planı

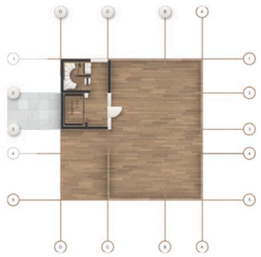

Bodrum Kat

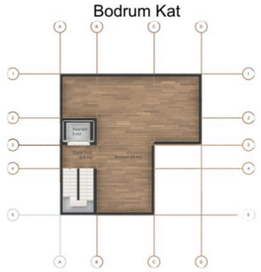

Konut Zemin Kat

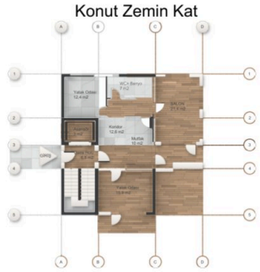

Konut 1.Kat

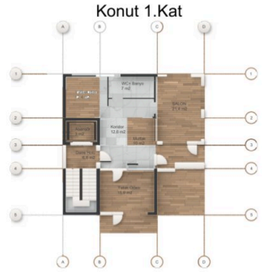

Teras Kat

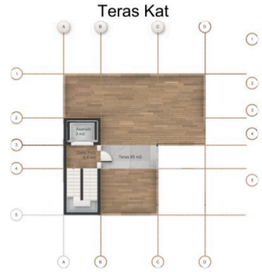

Konut B2 Tip
3+1 Konut+Ticari Tipolojisi

Tek Daire 133,2 m2
Toplam Tek Kat 331,2 m2
Zemin + 4 Katlı = 1332 m2

Ticari Alan 231 m2
Projede 3 Adet Bulunmaktadır.
3996 m2



Konut B2

3+1 konut ve ticaret · daire 133,2 m² · ticari alan 231 m² · projede 3 adet

Bodrum Kat



Ticari Zemin Kat

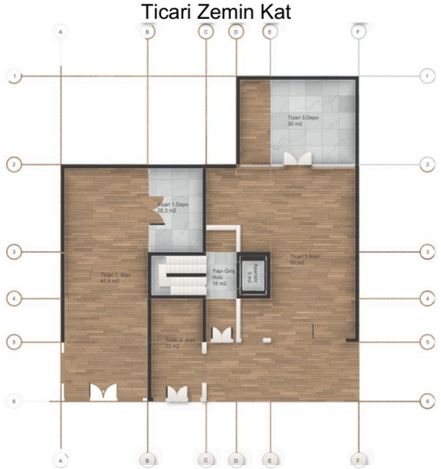

Konut Zemin Kat

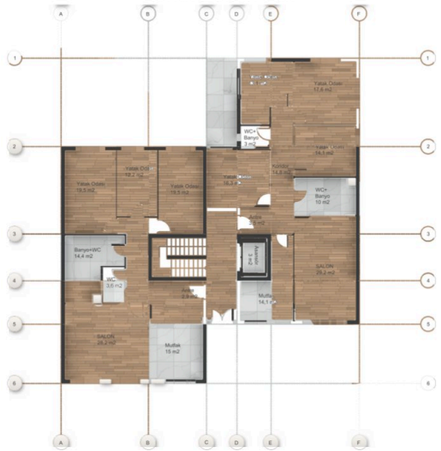

Konut Kat Planı

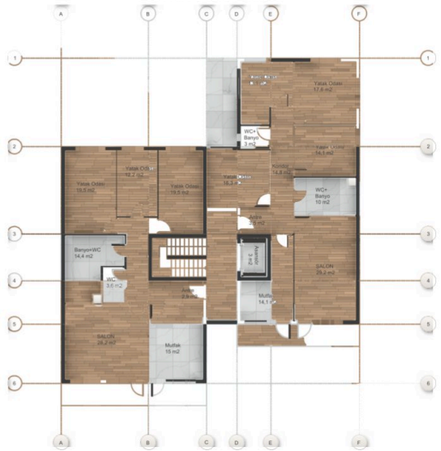

Teras Kat

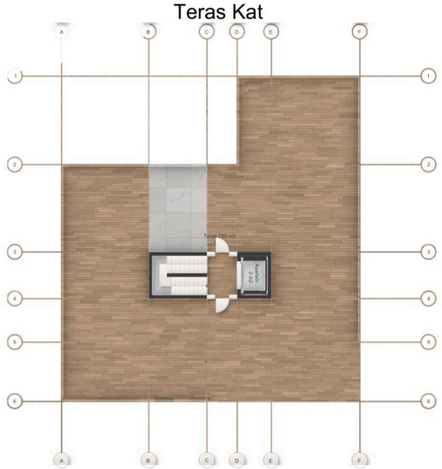

Konut A4 Tip
2+1 Konut+Ticari Tipolojisi

Tek Daire 105,6 m2
Toplam Tek Kat 259,8 m2
Zemin + 4 Katlı = 1056 m2

Ticari Alan 190,6 m2
Projede 3 Adet Bulunmaktadır.
3168 m2



Konut A4

2+1 konut ve ticaret · daire 105,6 m² · ticari alan 190,6 m² · projede 3 adet

Bodrum Kat

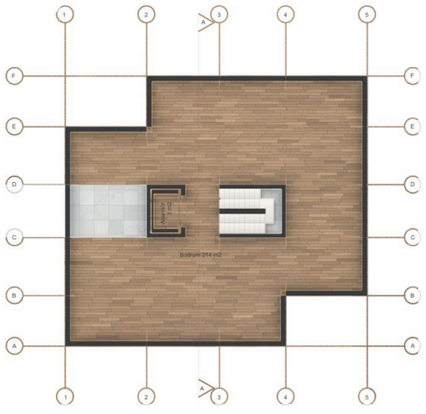

Ticari Zemin Kat

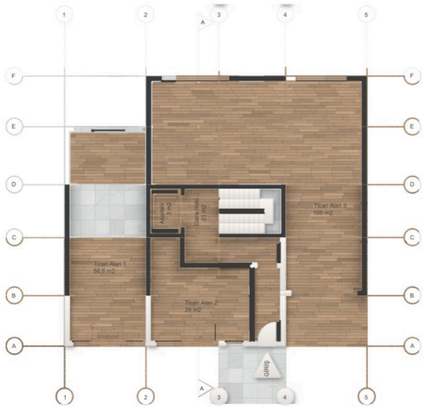

Konut Zemin Kat

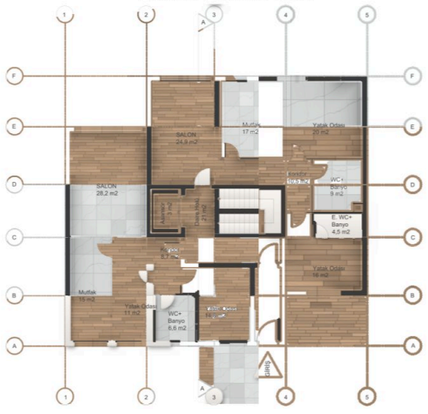

Konut Kat Planı

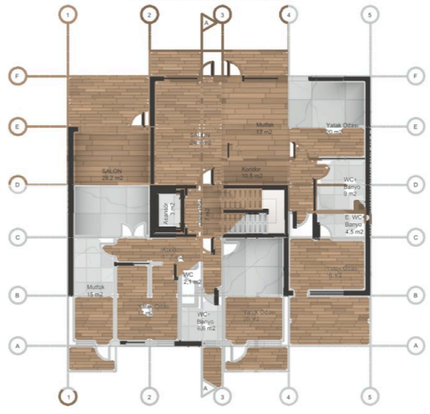

Teras Kat Planı

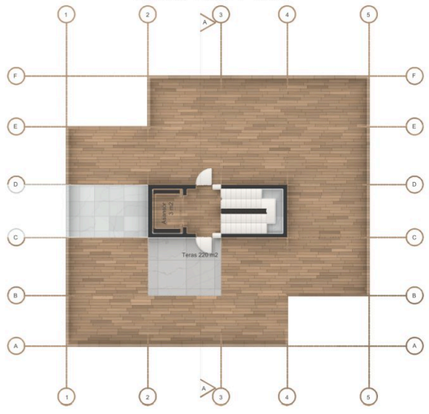

Konut A2 Tip
3+1 Konut+Ticari Tipolojisi
4-5. Katta Plan Değişmiştir.

A2*
1-2-3-4-5 Tek Daire 96,4 m2
1-2-3-4-5 Toplam Kat 237,3 m2
4 Tek Daire 74,4 m2
4 Toplam Kat 238 m2



Konut A2*

3+1 konut ve ticaret · daire 96,4 m² · 4. ve 5. katta plan değişir

Bodrum Kat

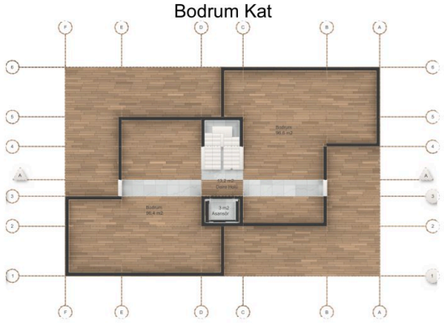

Ticari Zemin Kat



1-3 Konut Kat Planı

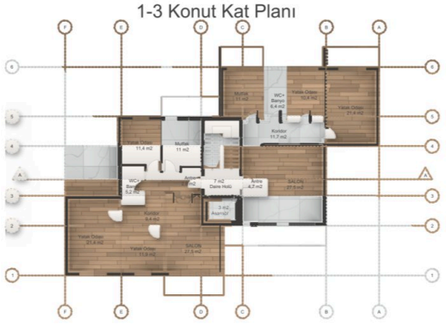

4 Konut Kat Planı

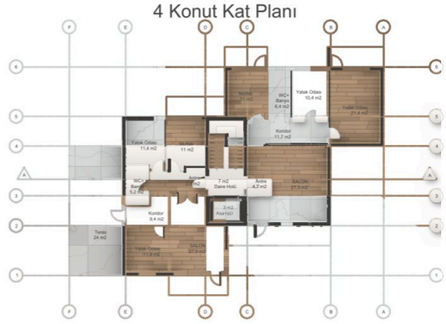

5 Konut Kat Planı

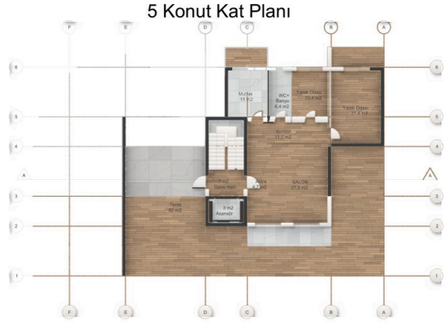

A2
1-2-3-4-5 Tek Daire 96,4 m2
1-2-3-4-5 Toplam Kat 237,3 m2
4 Tek Daire 74,8 m2
4 Toplam Kat 238,4 m2

Tek Yapı 1691 m2

Ticari Alan 178 m2 Toplam 1424
Projede 8 Adet Bulunmaktadır.
6 464 m2



Konut A2

3+1 konut ve ticaret · daire 96,4 m² · ticari alan 178 m² · projede 6 adet

Bodrum Kat



Ticari Zemin Kat



1-3 Konut Kat Planı



4 Konut Kat Planı



5 Konut Kat Planı



Sağlık Ocağı Binası C3

Zemin Kat 187 m2 Brüt
1-2. Katlar 240 m2 Brüt
Sağlık Ocağı Toplam 667 m2
Eczane 53 m2

Tüm Yapı 720 m2

Karma Sosyal Tesis C1

Zemin Kat Konferans
247 m2 Brüt
1. Kat Karakol
247 m2 Brüt
2. Kat Dernekler
247 m2 Brüt

Tüm Yapı 741 m2

Anaokulu C2

Zemin Kat 218 m2 Brüt
1. Kat 218 m2 Brüt

Toplam 436 m2

Sosyal Tesisler Toplam m2
1897 m2

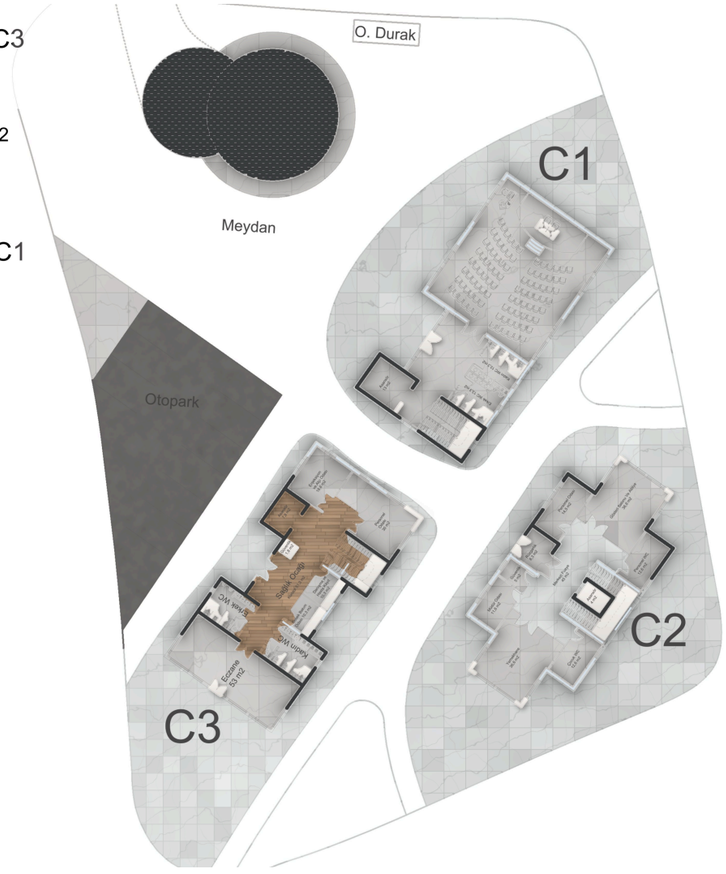

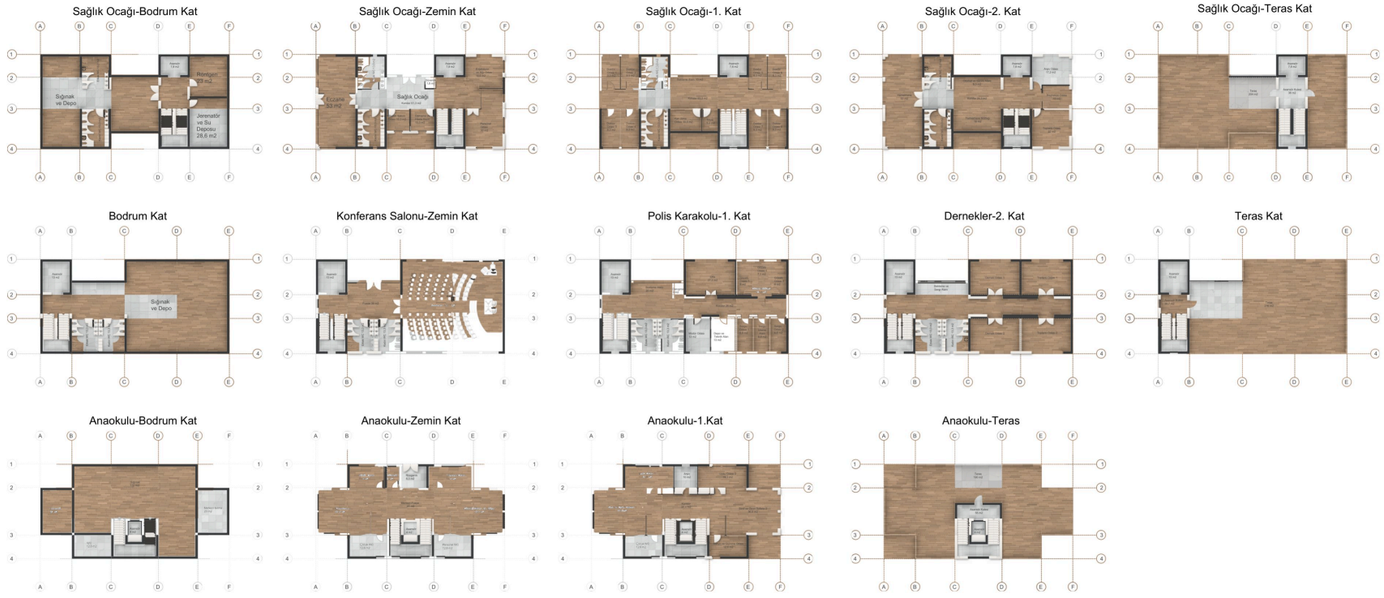

03

Tiyatro Müzesi

İstanbul, Fatih, Kalenderhane Mahallesi, Cüce Çeşmesi Sokak

Proje alanı, “Direklerarası” konseptinin yeniden canlandırılması; bu alanın tarihini hatırlatan ve hafızada kalan bir tasarım yarışmasına konu olmuştur. Proje, tiyatro müzesi ve kültür merkezi olarak tasarlanmış ve müze görevi görmektedir.

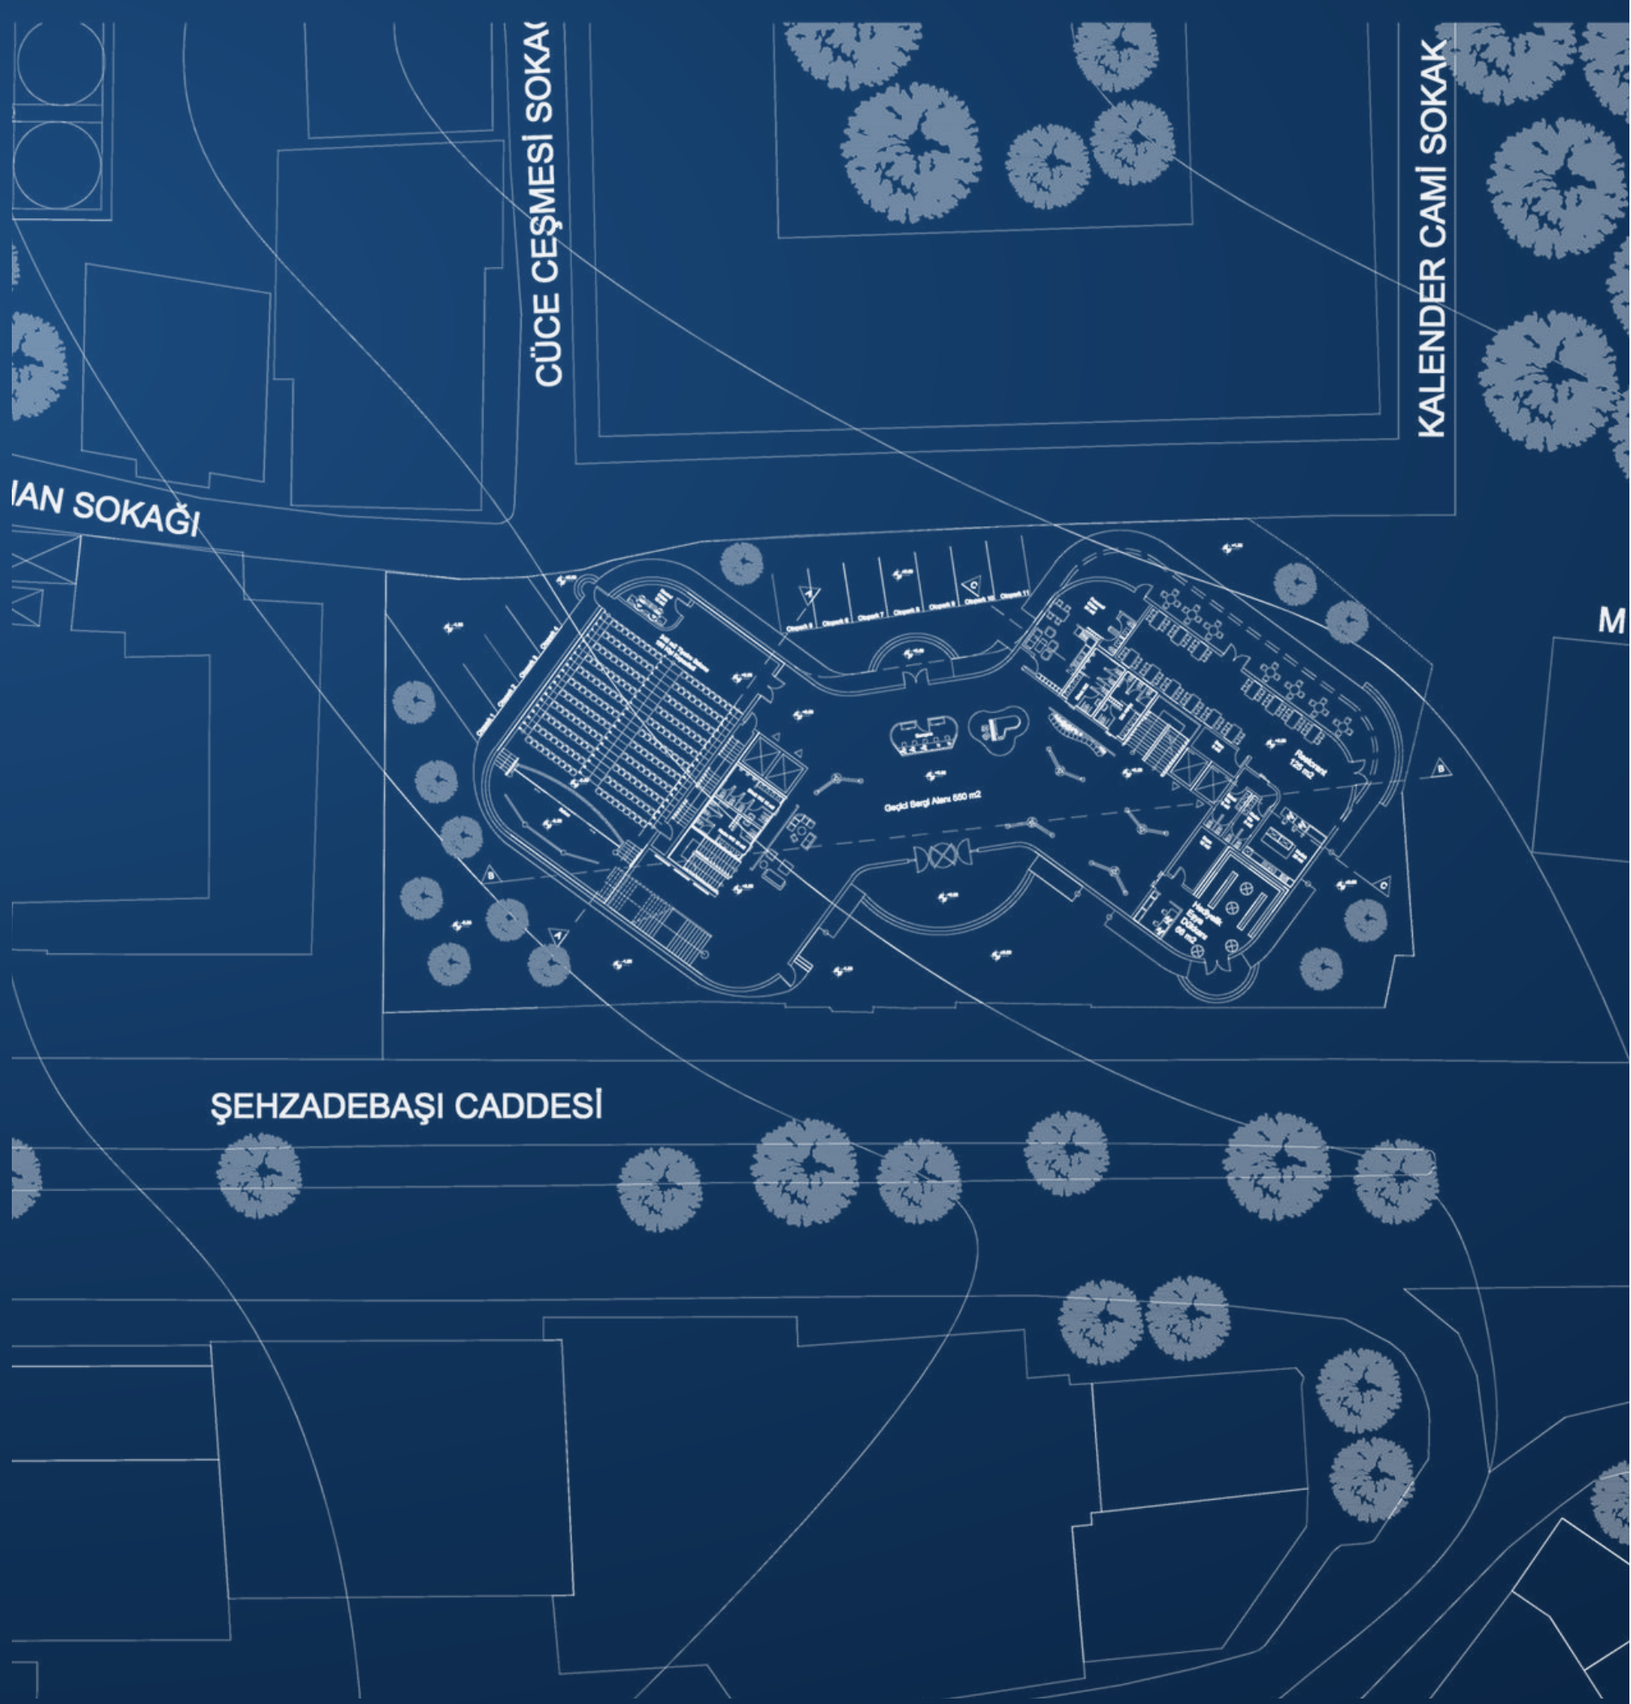

KONUM	İstanbul, Fatih, Kalenderhane Mahallesi, Cüce Çeşmesi Sokak
ALAN	4750 m² tiyatro müzesi ve kültür merkezi
YÜRÜTÜCÜ	Doç. Dr. Duygu Gökce

Giriş meydanı ve tiyatro salonunun silindiri







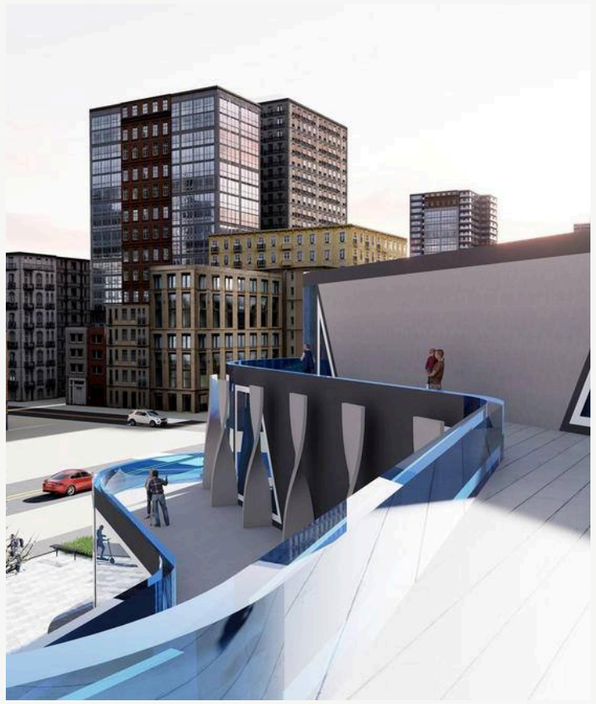

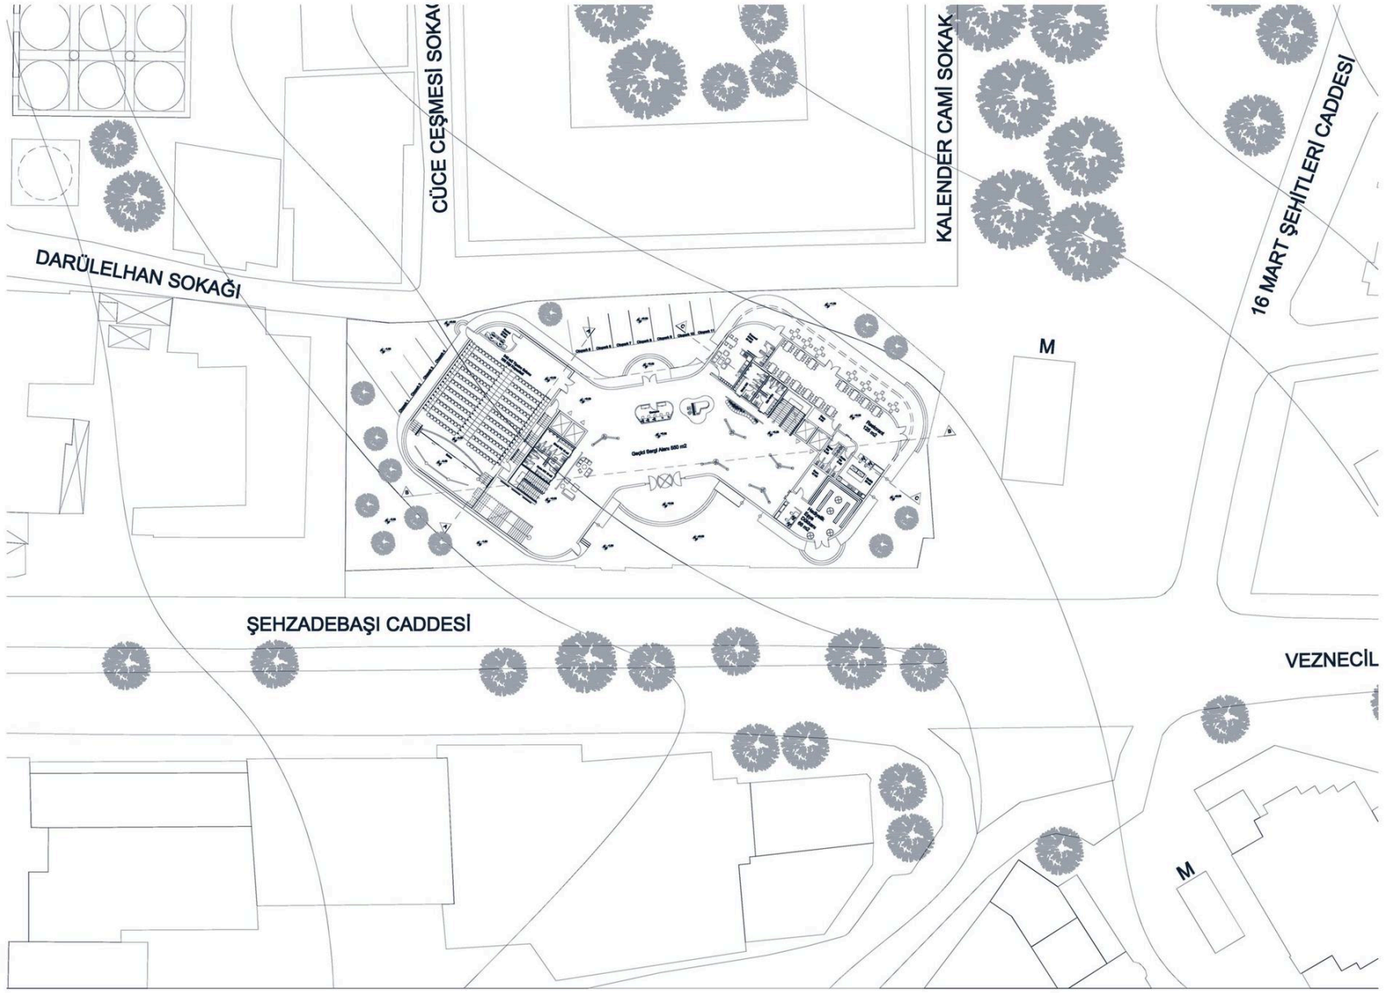
CÜCE ÇEŞMESİ SOKAĞ
KALENDER CAMİ SOKAK
16 MART ŞEHİTLERİ CADDESİ
DARÜLELHAN SOKAĞI
M
ŞEHZADEBAŞI CADDESİ
VEZNECİL
M

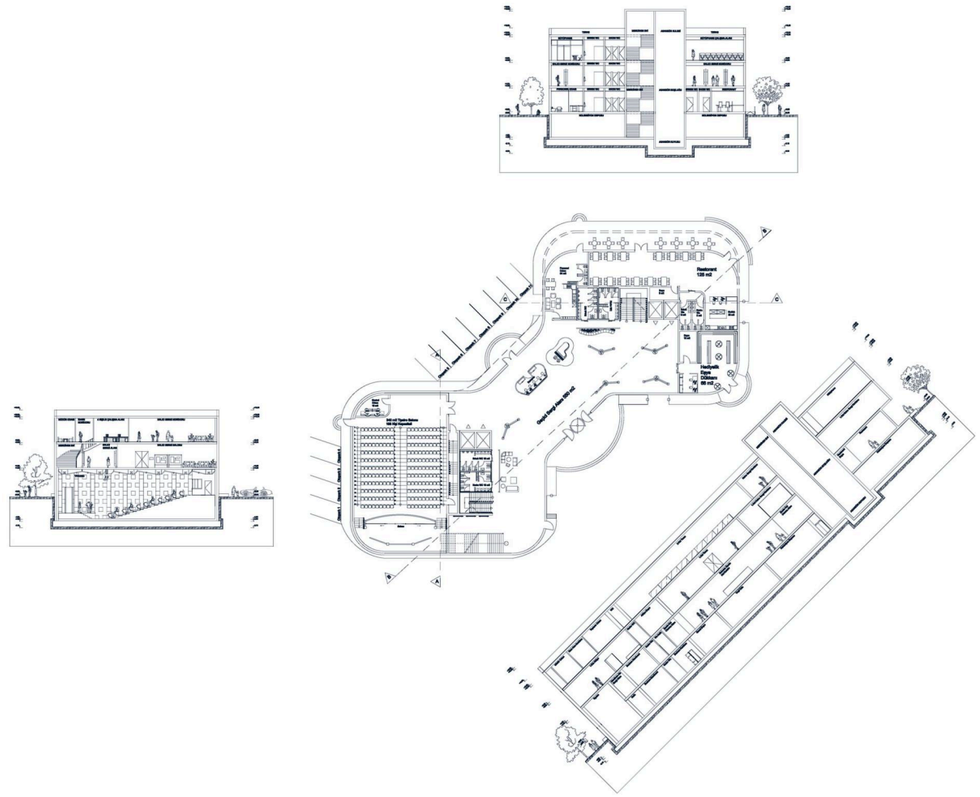

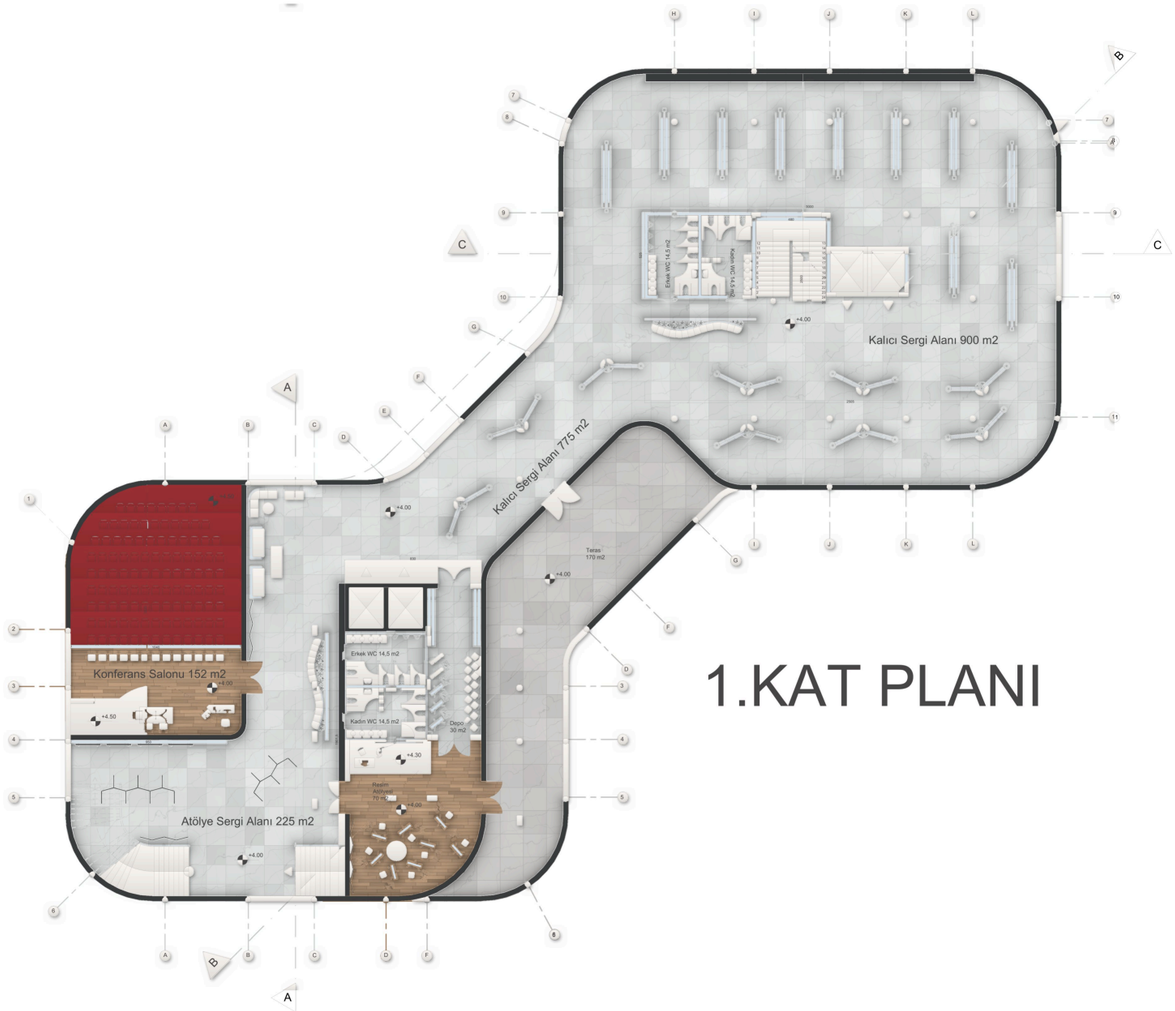

1.KAT PLANI

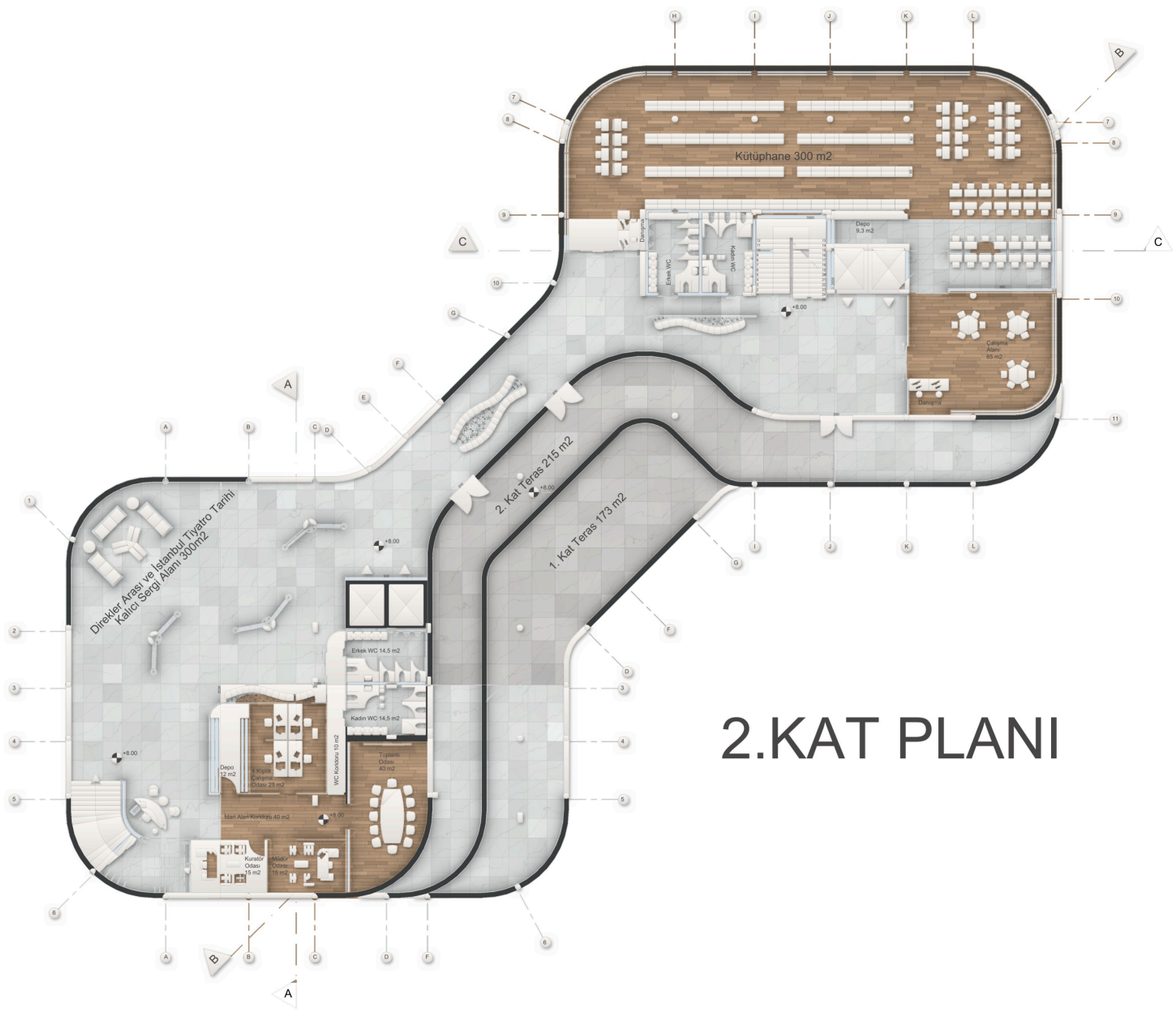

2.KAT PLANI

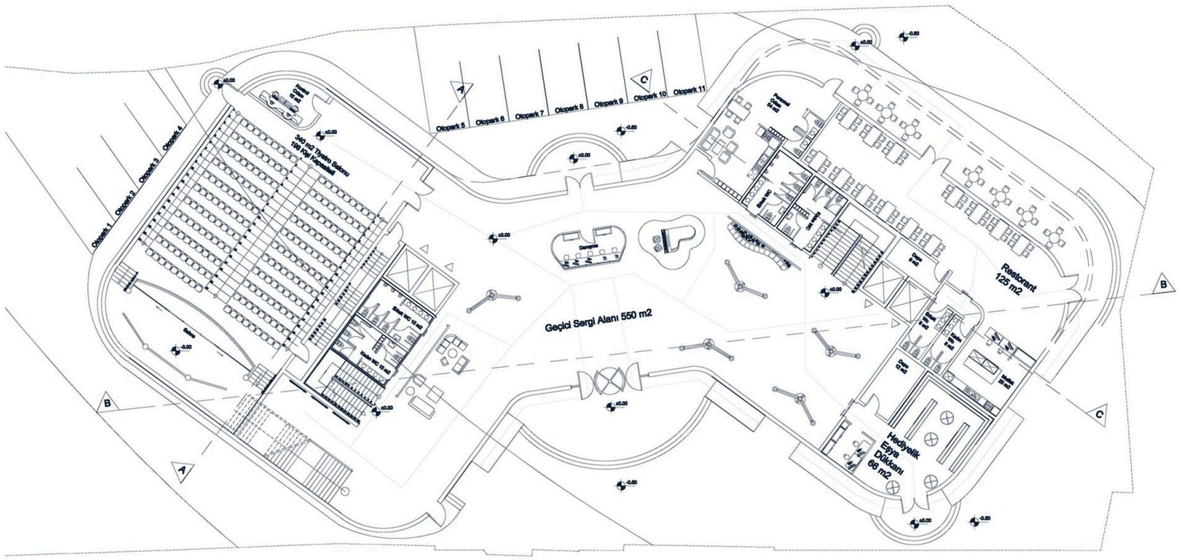

Engelli Erişim Planı

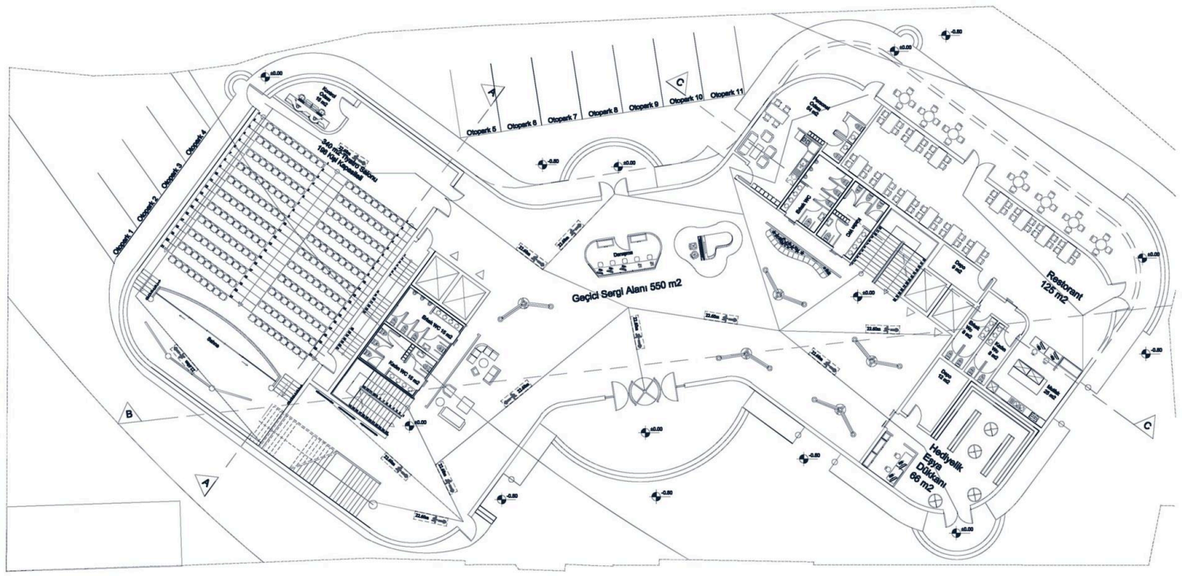

Yangın Kaçış Planı

04

Kültür Merkezi, Park ve Kafe

Düzce Merkez, Kültür Mahallesi

Krempark AVM'nin arkasında bulunan proje alanında, ihtiyaçlar doğrultusunda kültür merkezini konu alan projede bölgenin yeşil alan ihtiyacı ve alanın yeni bir buluşma noktası hâline gelmesi hedeflenmiş; bu hedef, davetkâr ve geçirgen kavramlarının tasarıma işlenmesiyle oluşturulmuştur.

VAZİYET PLANI VE ARAZİ KESİTLERİ

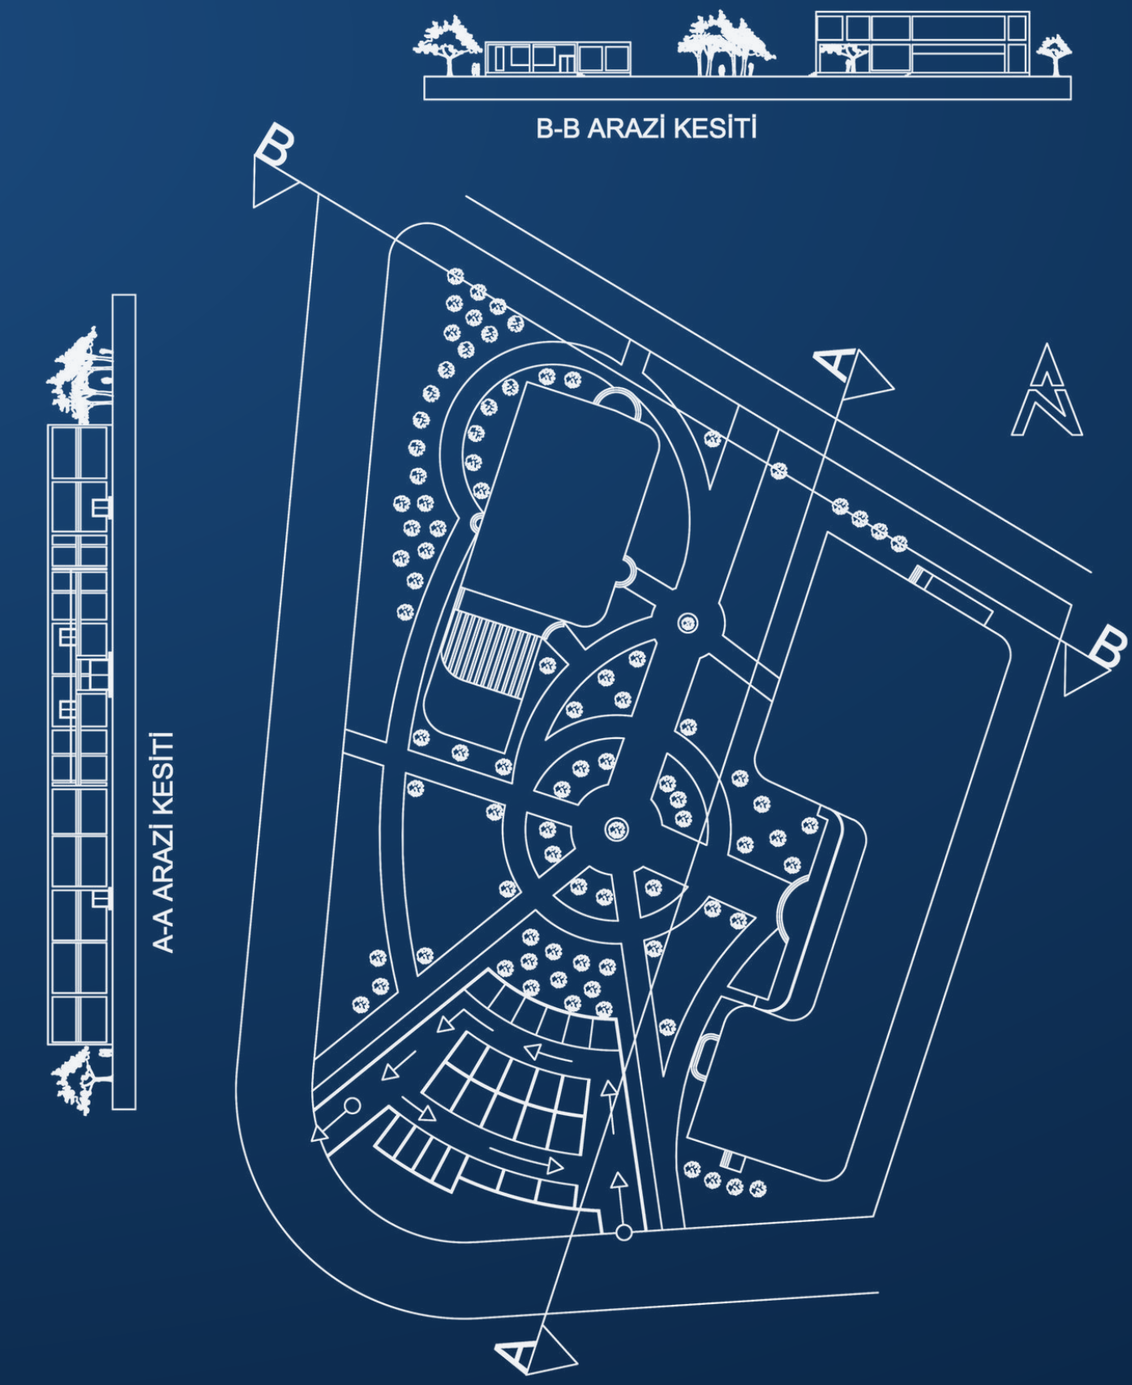

KONUM	Düzce Merkez, Kültür Mahallesi
ALAN	3082 m² kültür merkezi · 770 m² kafe
YÜRÜTÜCÜ	Öğr. Gör. Dr. Elif Sahtiyancı



Kafeden kültür merkezine bakış









VAZİYET PLANI VE ARAZİ KESİTLERİ



B-B ARAZİ KESİTİ

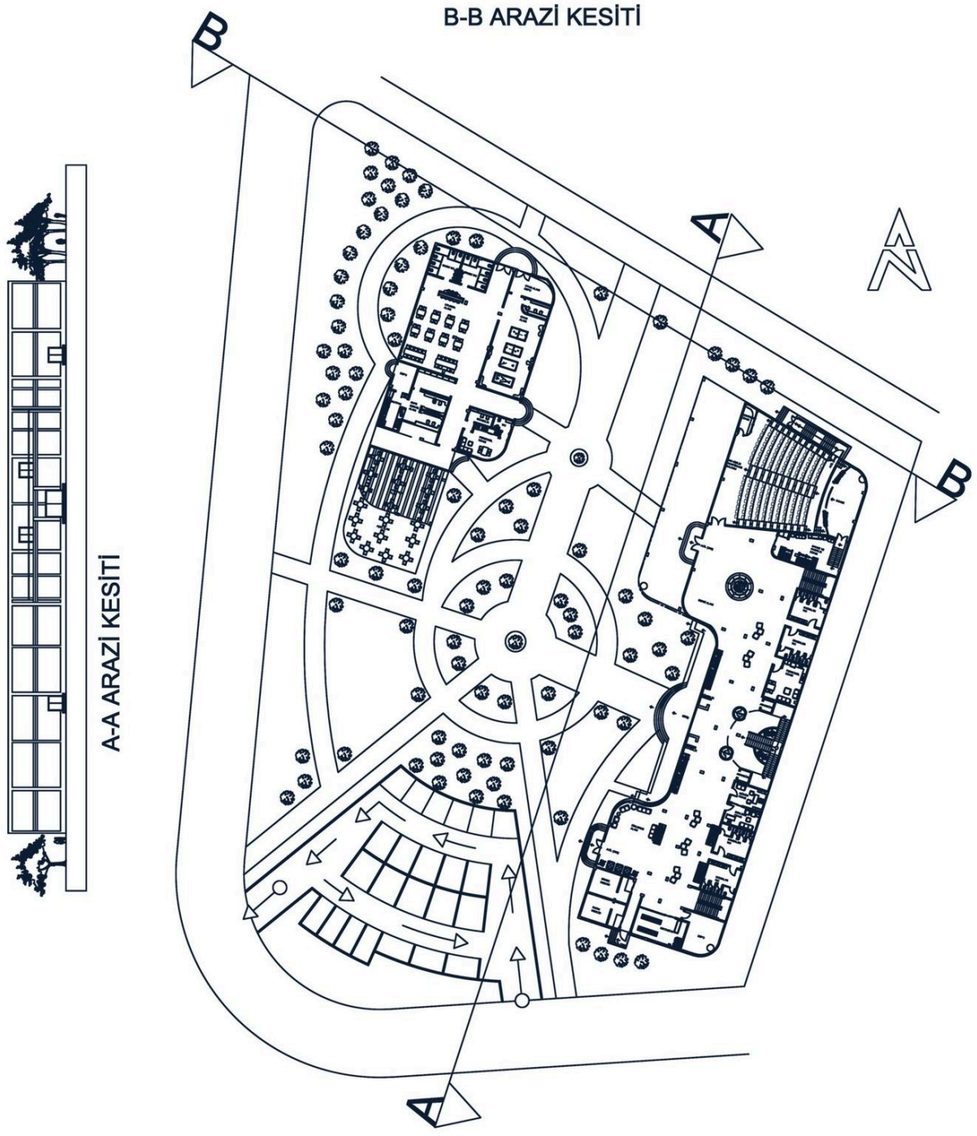

KAFE

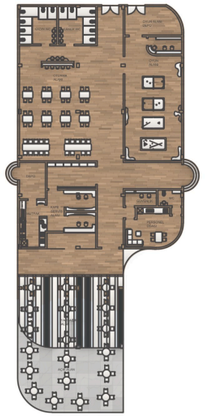

KÜLTÜR MERKEZİ
1. KAT

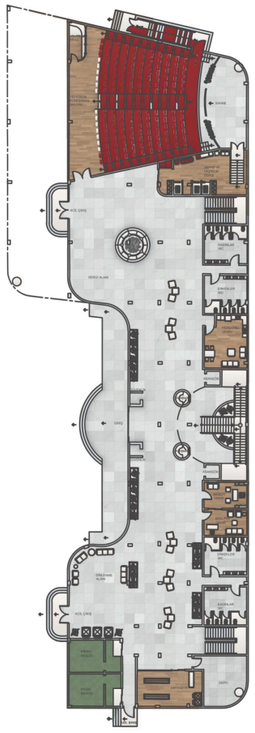

KÜLTÜR MERKEZİ
2. KAT

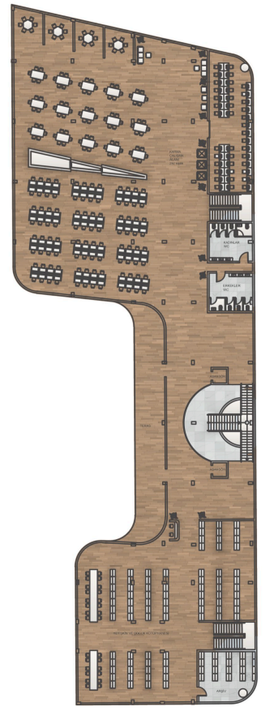

05

Müstakil Konutlar

Düzce Merkez, Kazukoğlu Mahallesi

Düzce Mutfak Sanatları Merkezi'nin yanında yer alan proje alanında, üç farklı kullanıcıya hitap eden müstakil konut projesidir. Samanyolu konseptiyle sarmal kollar şeklinde hizalanan üç konut, kullanıcıların ihtiyaçlarına göre şekillenmiştir.



ESİN · SAMANYOLU'NUN SARMAL KOLLARI
SONUÇ · BİR AVLUNUN ÇEVRESİNDE ÜÇ YAY



KONUM	Düzce Merkez, Kazukoğlu Mahallesi
ALAN	1085 m² konutlar
YÜRÜTÜCÜ	Öğr. Gör. Dr. Elif Sahtiyancı



Sarmal kollar gibi dönen çatı şeridi üç evi birbirine bağlıyor











A



B



C



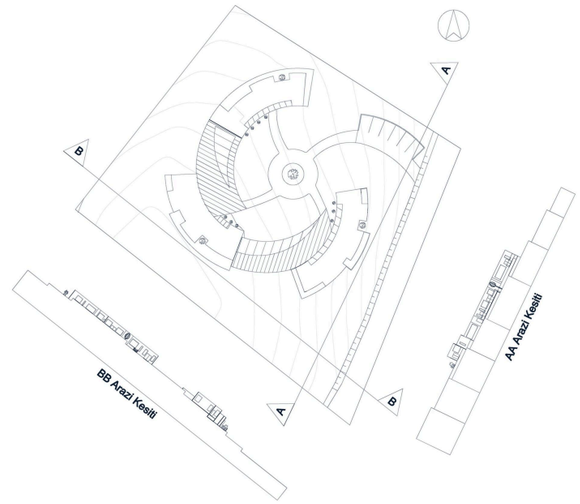

06

Rafting Tesisi

Düzce, Cumayeri, Melen

Proje alanı, baraj kenarında 10 km'ye kadar uzanan rafting tesisinin konaklama, restoran ve rafting sporuna daha uygun şekilde yeniden tasarlanmasını konu almıştır. Ortak bir avluda ziyaretçilerin toplanabilmesi ve camlarla artırılan geçirgen alanlarla daha samimi ortamlar oluşturulmuştur.



KONUM	Düzce, Cumayeri, Melen
ALAN	450 m² rafting tesisi
YÜRÜTÜCÜ	Öğr. Gör. Dr. Büşra Nur Güleç Demirel



Avluya açılan iki kütle ve teras çerçeveleri









OTURMA PLANI

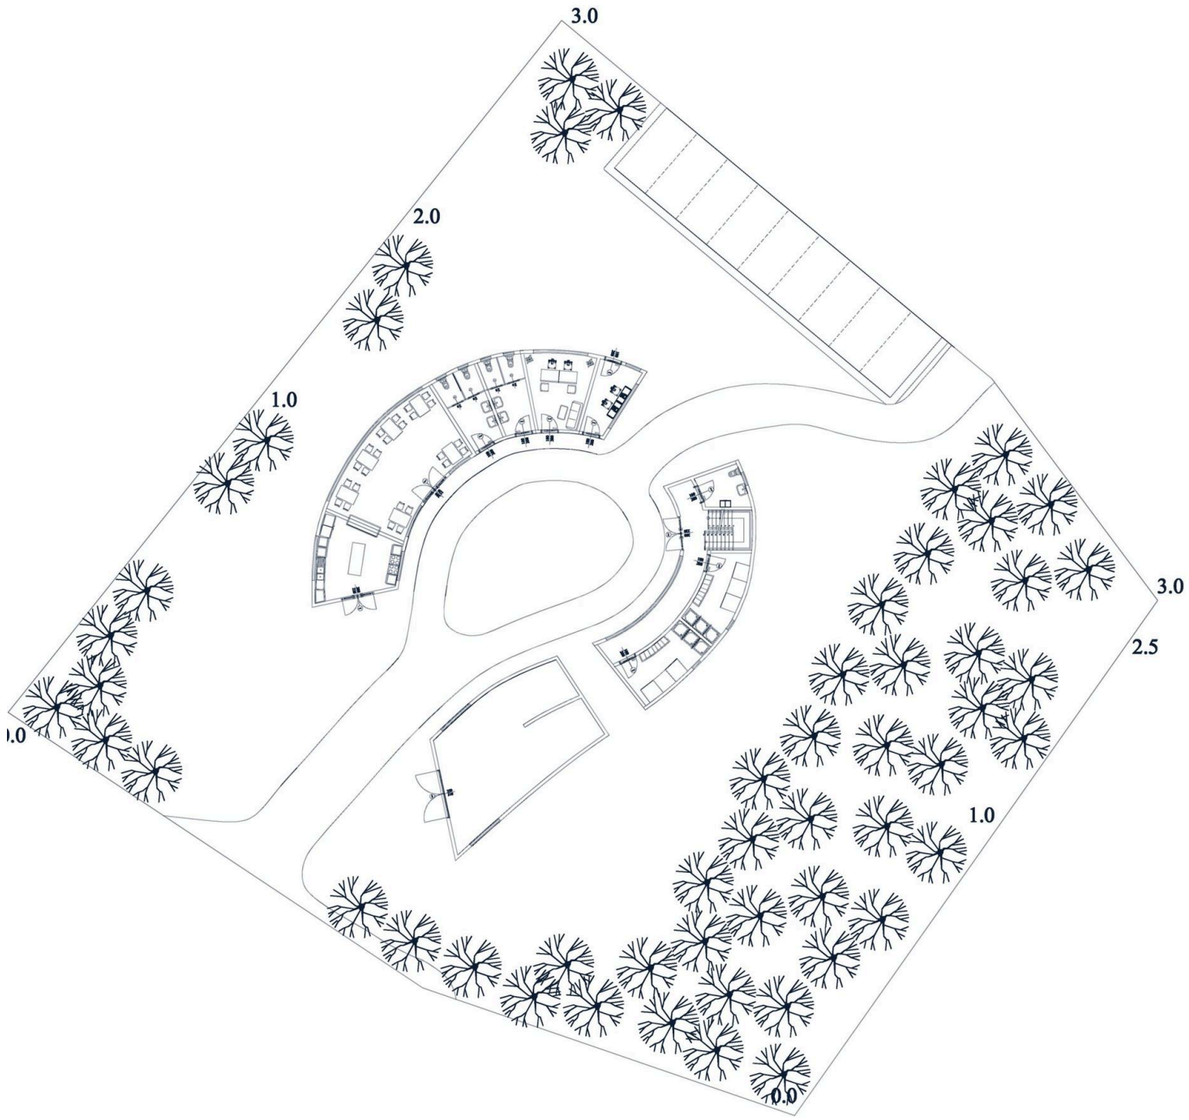

PLANLAR

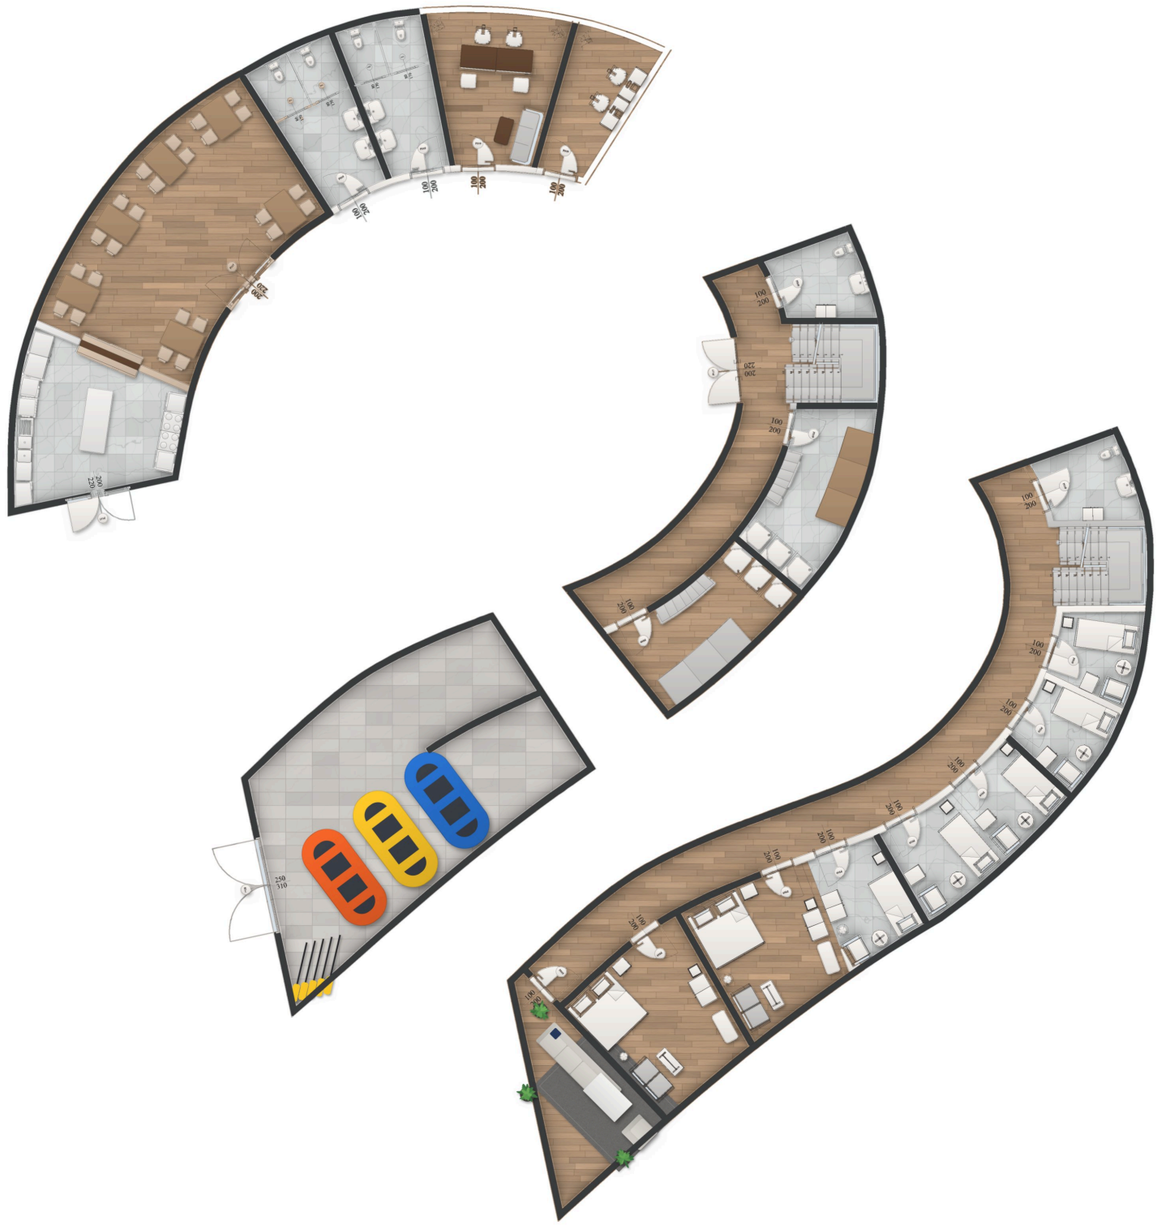

Berat Turan

TELEFON 0553 100 23 37

E-POSTA bturan00@gmail.com